



PIANTA PIANO TERRA

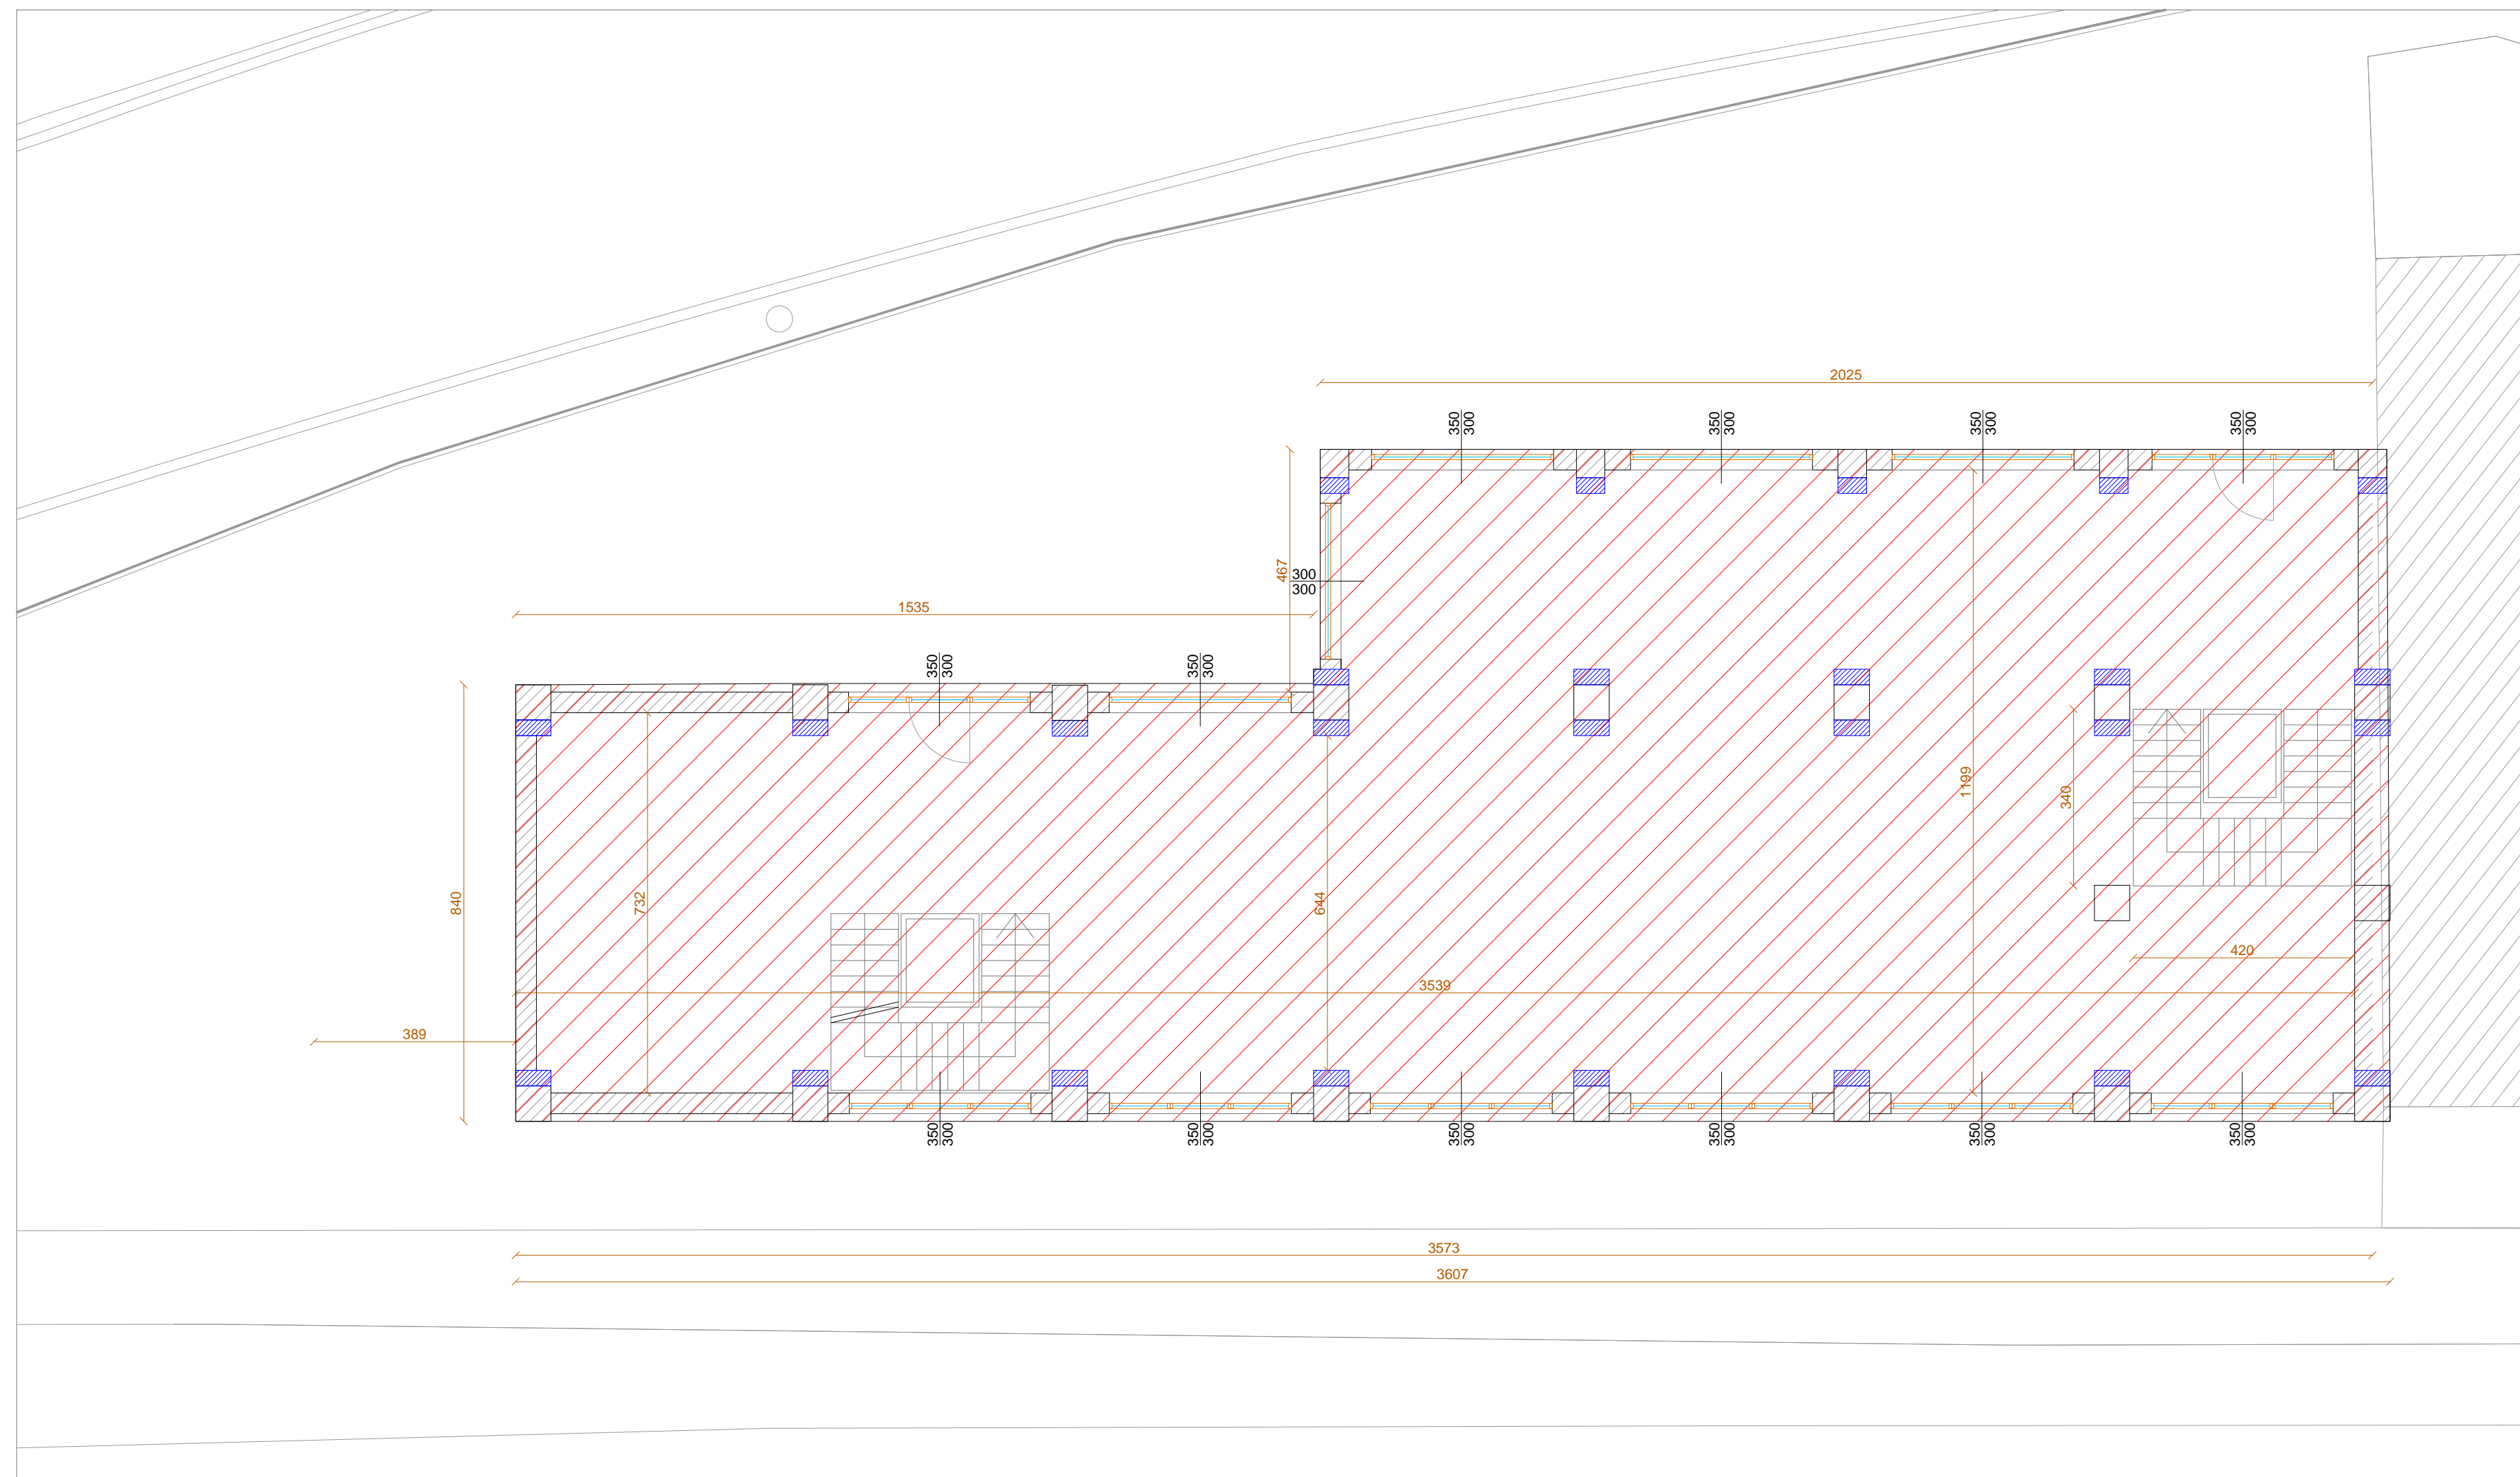

MAPPALÉ 309/parte
STATO FUTURO

	Direzionale e Commerciale	701 mq
---	----------------------------------	---------------

PIANTA PIANO PRIMO

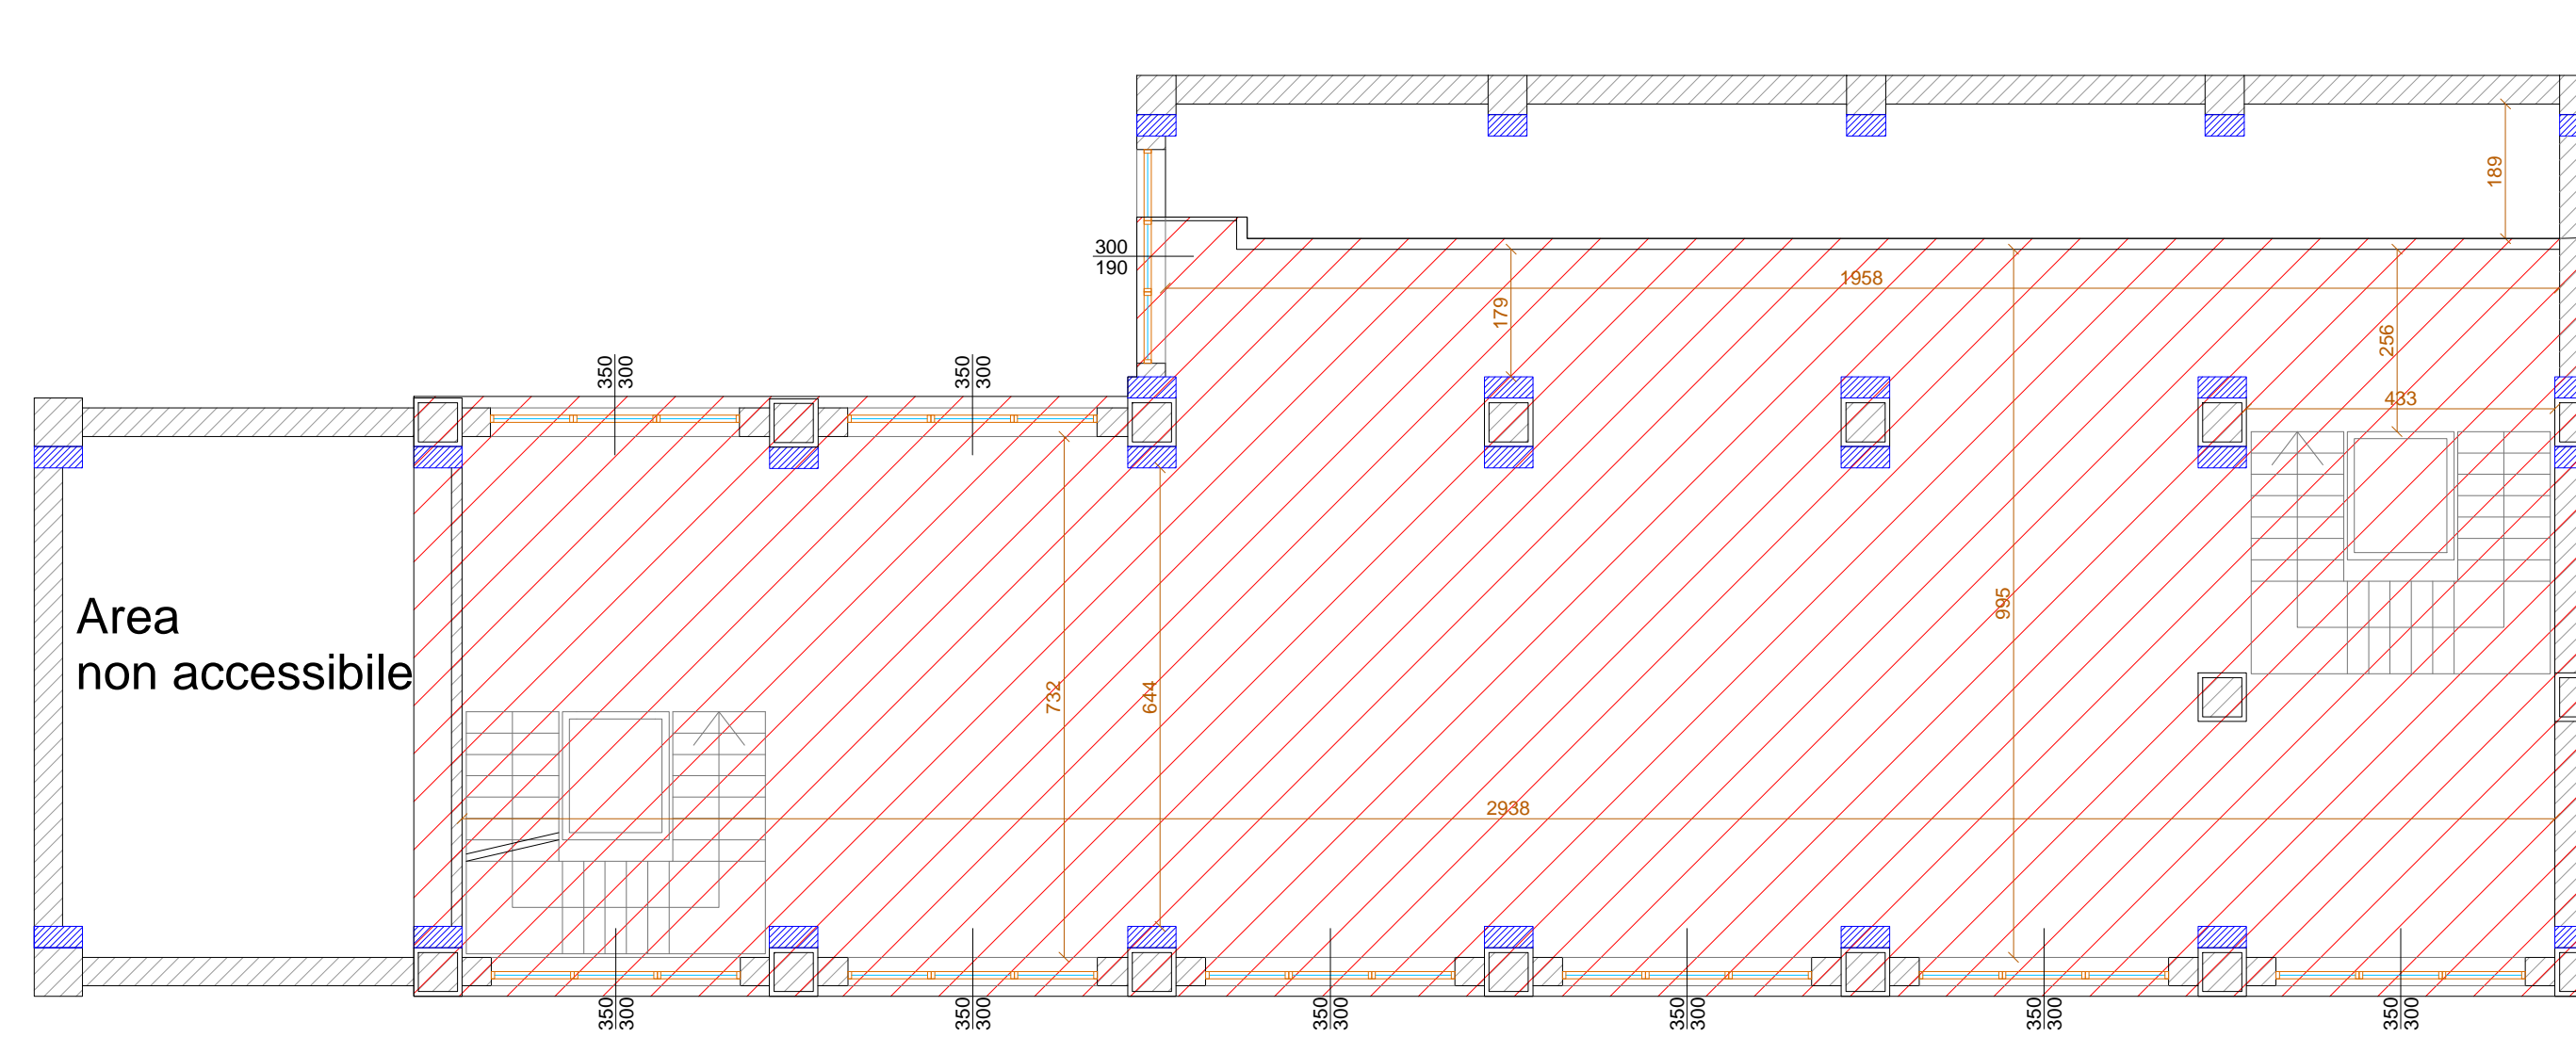

Area
non accessibile

STUDIO DI INGEGNERIA
DOTT. ING. GIUSEPPE COLOMBI

26029 SONCINO (Cr) - Via Nazioni Unite n°1
e-mail: ingegneriacolombi@tiscali.it
C.F. CLM GPP 57M21 18270 P. IVA 00863240198
Albo Ingegneri prov. di Cremona n.685

DOTT. ING. VALENTINA COLOMBI

26029 SONCINO (Cr) - Via Galantino n°52
e-mail: ingegneriacolombi@tiscali.it
C.F. CLM VNT 93H55 D142J P. IVA 01711930196
Albo Ingegneri prov. di Cremona n.1706

Comune di Soncino	Provincia di Cremona
-------------------	----------------------

Committenti
Arlango Paolo
Soncino, via Antico Porto n.7

Arlango Cristiano
Vallarsa, Frazione Anghebeni n.84
Arlango Marina Maria

Soncino, via Santa Caterina n.12

Lissana Angela
Soncino, via S. Antonio n.9

Data	01/07/2021	Oggetto PIANO ATTUATIVO DI RIQUALIFICAZIONE PROGETTO SPECIFICO DI VIA NAZARIO SAURO	Tavola <div style="font-size: 48px; font-weight: bold; text-align: center;">23</div>
1°aggior.		DESTINAZIONE D'USO	
2°aggior.		NAZATO FUTURO	
3°aggior.		SCALA 1:100	
		MAPPALI 309/parte	

ARLANGO PAOLO:

Andy P

ARLANGO CRISTANO:

Gustavo Arango

ARLANGO MARINA MARIA:

Marino Mario Alvarez

LISSANA ANGELA:

Lesson Aug.

IL PROGETTISTA:

IL PROGETTISTA: [ING. ...](#)

ORDINE DEGLI INGEGNERI
DELLA PROVINCIA DI CREMONA
Dott. Ing. **Giuseppe Colombi**
N. 685 di Iscrizione all'Albo
C.F. GEM CPP 57M21 18270