



PIANTA PIANO TERRA

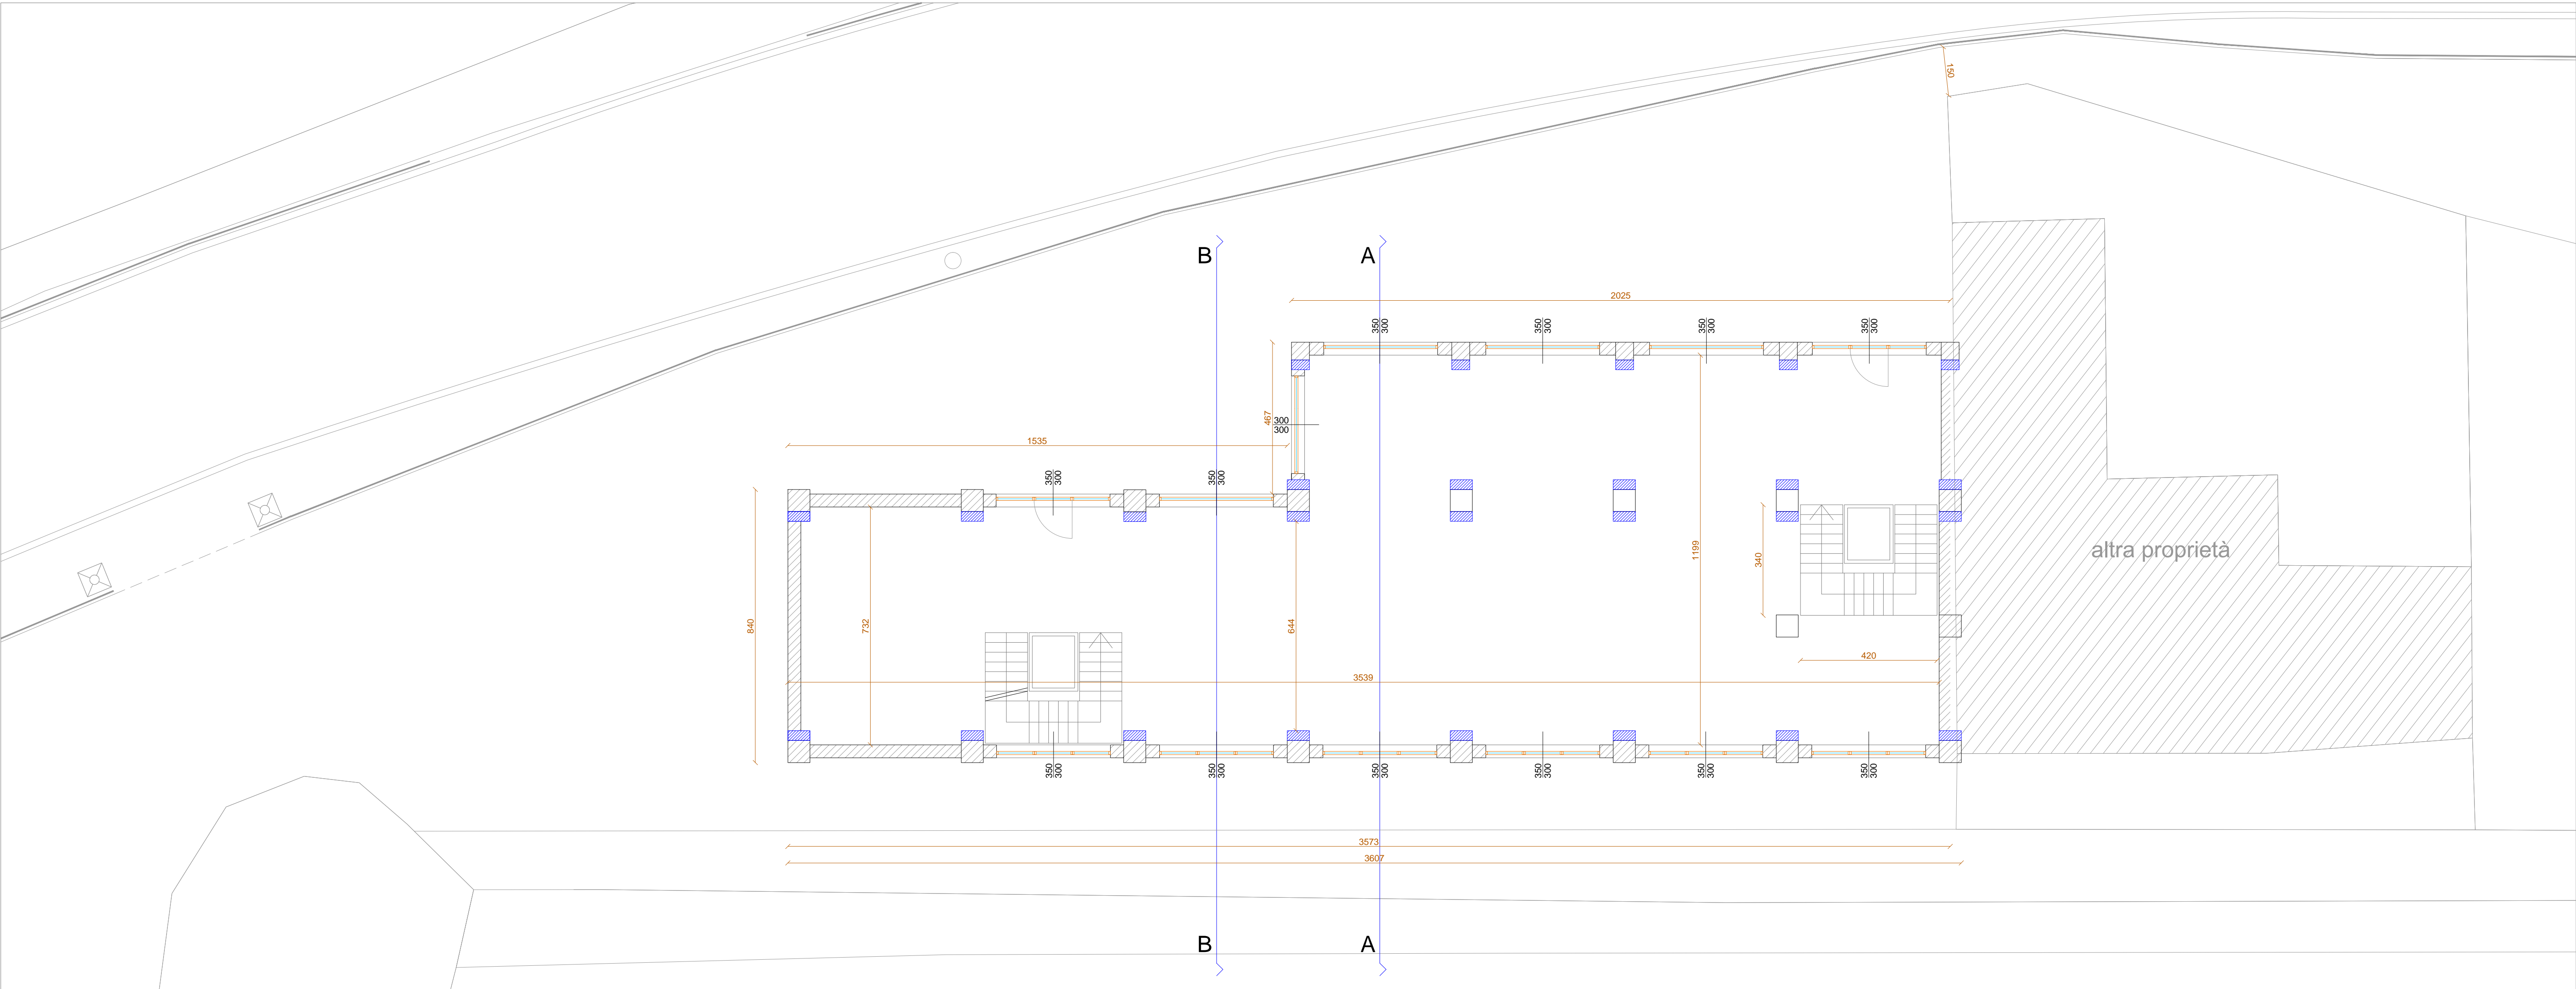

PIANTA PIANO PRIMO

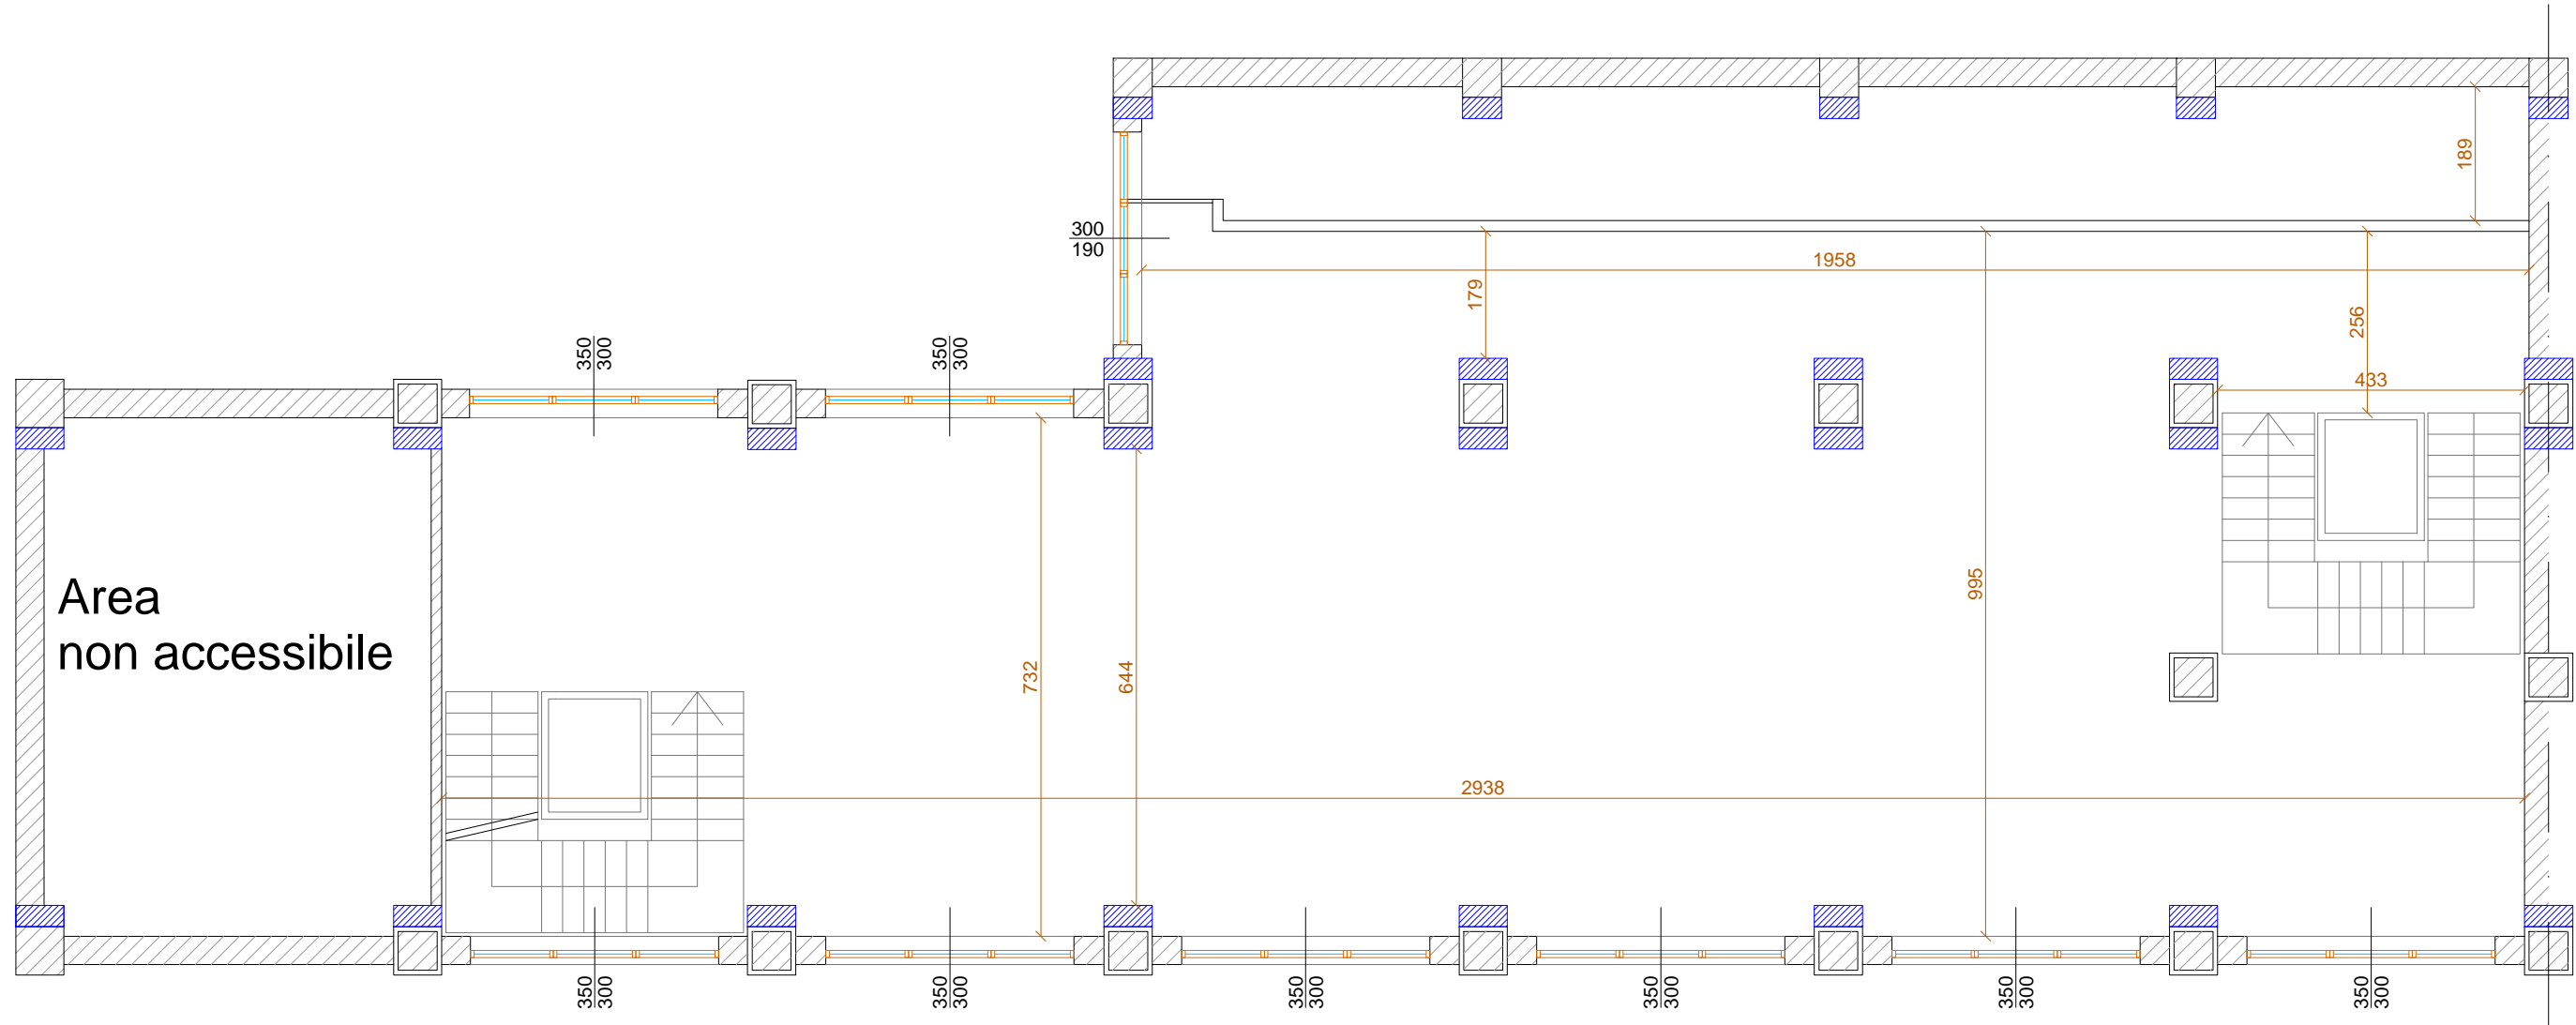

<b>STUDIO DI INGEGNERIA</b> <b>DOTT. ING. GIUSEPPE COLOMBI</b> 26029 SONCINO (Cr) - Via Nazioni Unite n°1 e-mail: ingegneriacolombi@iscali.it C.F. CLM GPP 57M21 I8270 P. IVA 00863240198 Albo Ingegneri prov. di Cremona n.685		Comune di Soncino Comitenti <b>Arlango Paolo</b> Soncino, via Antico Porto n.7 <b>Arlango Cristiano</b> Vallarsa, Frazione Anghebeni n.84 <b>Arlango Marina Maria</b> Soncino, via Santa Caterina n.12 <b>Lissana Angela</b> Soncino, via S. Antonio n.9	Provincia di Cremona
<b>DOTT. ING. VALENTINA COLOMBI</b> 26029 SONCINO (Cr) - Via Galantino n°52 e-mail: ingegneriacolombi@iscali.it C.F. CLM VNT 93H55 D142U P. IVA 01711930196 Albo Ingegneri prov. di Cremona n.1706			
Oggetto <b>PIANO ATTUATIVO DI RIQUALIFICAZIONE</b> <b>PROGETTO SPECIFICO DI VIA NAZARIO SAURO</b> STATO FUTURO PIANTA PIANO TERRA E PIANA PIANO PRIMO SCALA 1:100 MAPPALE 309/parte		Tavola <b>11</b>	
Data 01/07/2021 1°aggior. 2°aggior. 3°aggior.			
ARLANGO PAOLO: 		ARLANGO CRISTIANO: 	
ARLANGO MARINA MARIA: 			
LISSANA ANGELA: 		IL PROGETTISTA: 	
		IL PROGETTISTA: 	