



PIANTA PIANO TERRA

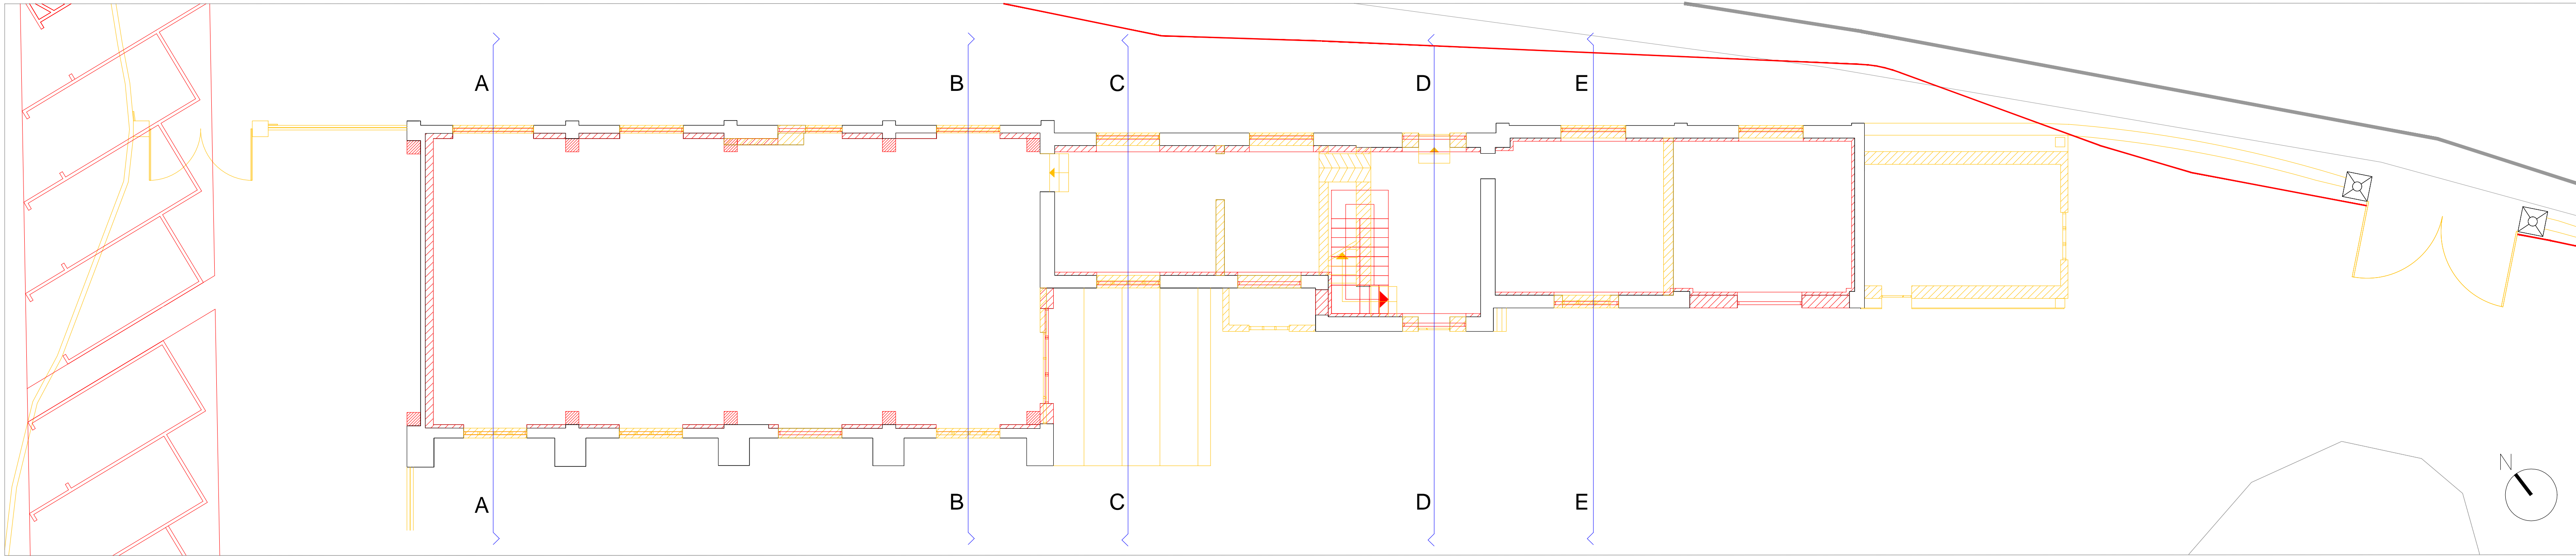

PIANTA PIANO PRIMO

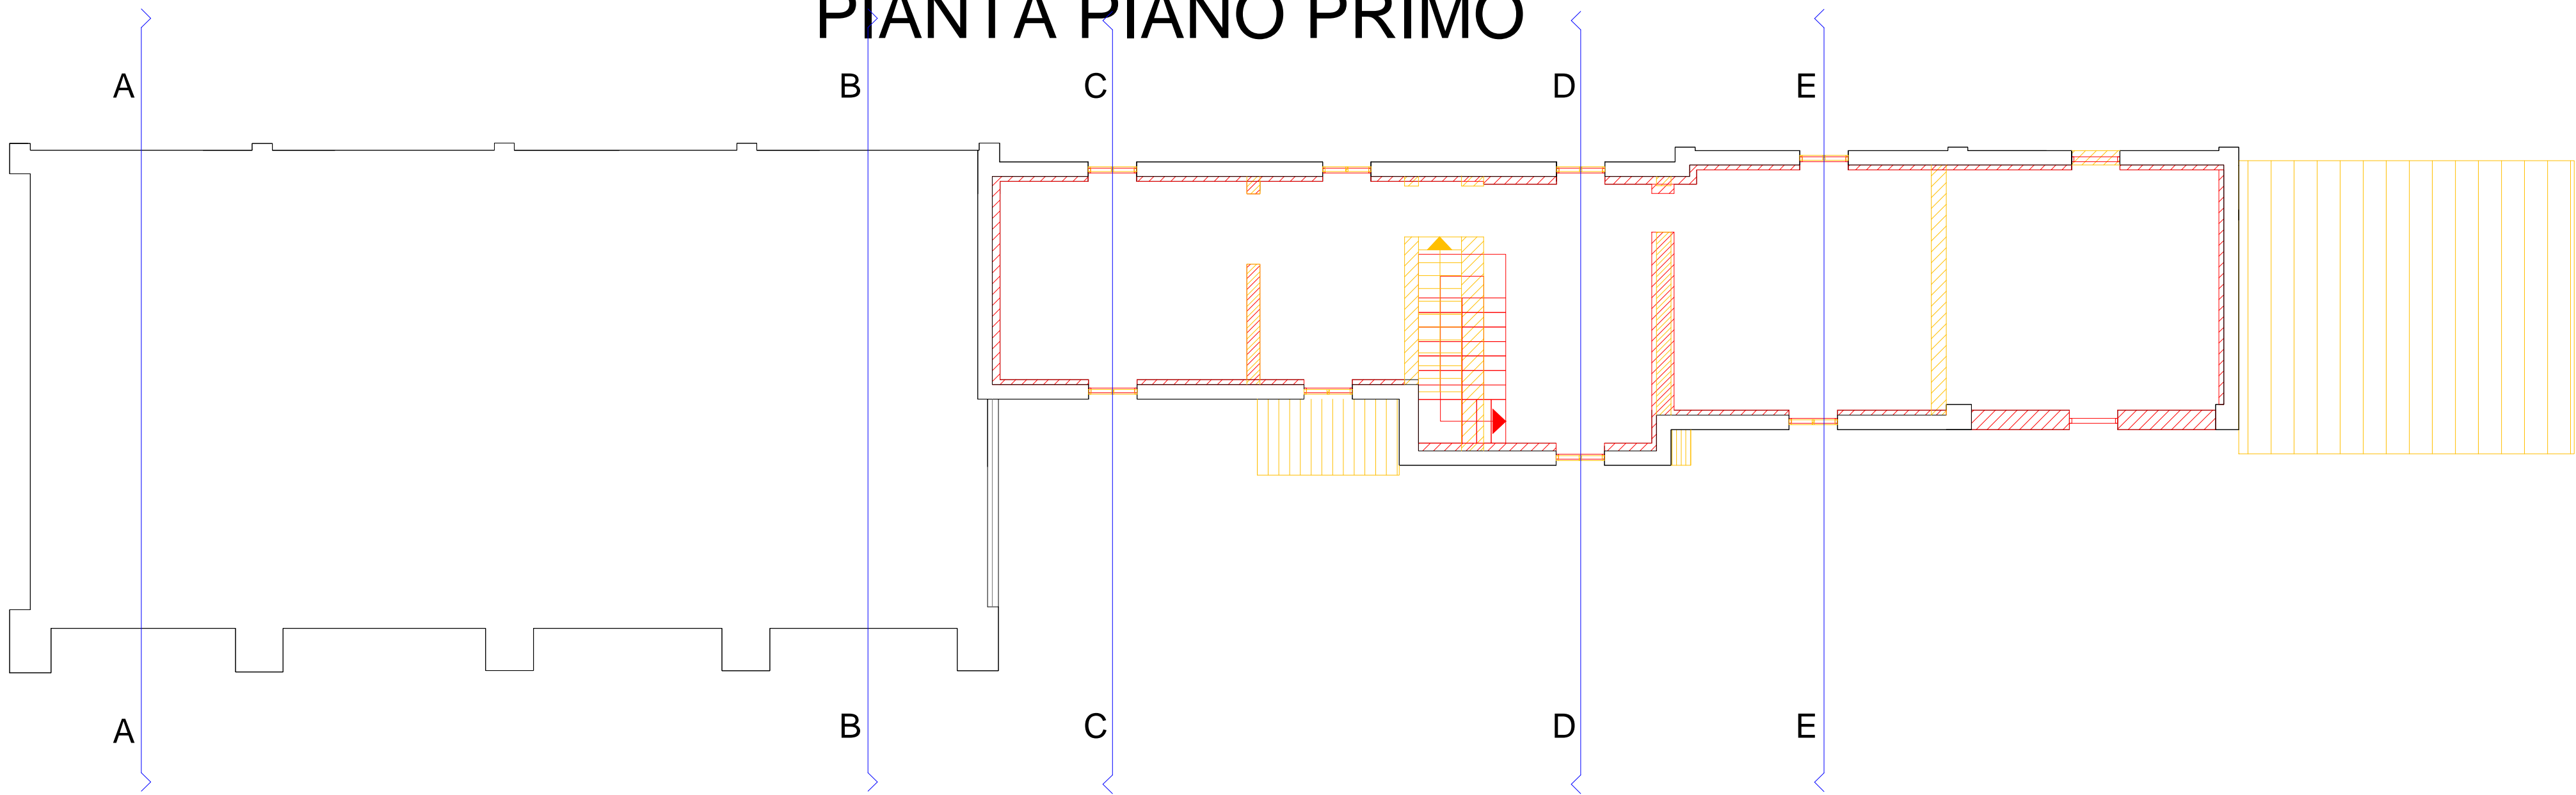

STUDIO DI INGEGNERIA DOTT. ING. GIUSEPPE COLOMBI 26029 SONCINO (Cr) - Via Nazioni Unite n°1 e-mail: ingegneriacolombi@tiscali.it C.F. CLM GPP 57M21 18270 P. IVA 00863240198 Albo Ingegneri prov. di Cremona n.685		Comune di Soncino Committenti Arlango Paolo Soncino, via Antico Porto n.7 Arlango Cristiano Vallarsa, Frazione Anghebeni n.84 Arlango Marina Maria Soncino, via Santa Caterina n.12 Lissana Angela Soncino, via S. Antonio n.9	Provincia di Cremona
Data 01/07/2021	1°aggior. 2°aggior. 3°aggior.	14	
Oggetto PIANO ATTUATIVO DI RIQUALIFICAZIONE PROGETTO SPECIFICO DI VIA NAZARIO SAURO STATO COMPARATO PIANTA PIANO TERRA E PIANA PIANO PRIMO SCALA 1:100 MAPPALI 301-302-303-309/parte			
ARLANGO PAOLO: 	ARLANGO CRISTIANO: 	ARLANGO MARINA MARIA: 	
LISSANA ANGELA: 	IL PROGETTISTA: 	IL PROGETTISTA: ORDINE DEGLI INGEGNERI DELLA PROVINCIA DI CREMONA Dott. Ing. Giuseppe Colombi N. 685 di Iscrizione all'Albo C.F. CLM GPP 57M21 18270	