



PIANTA PIANO TERRA

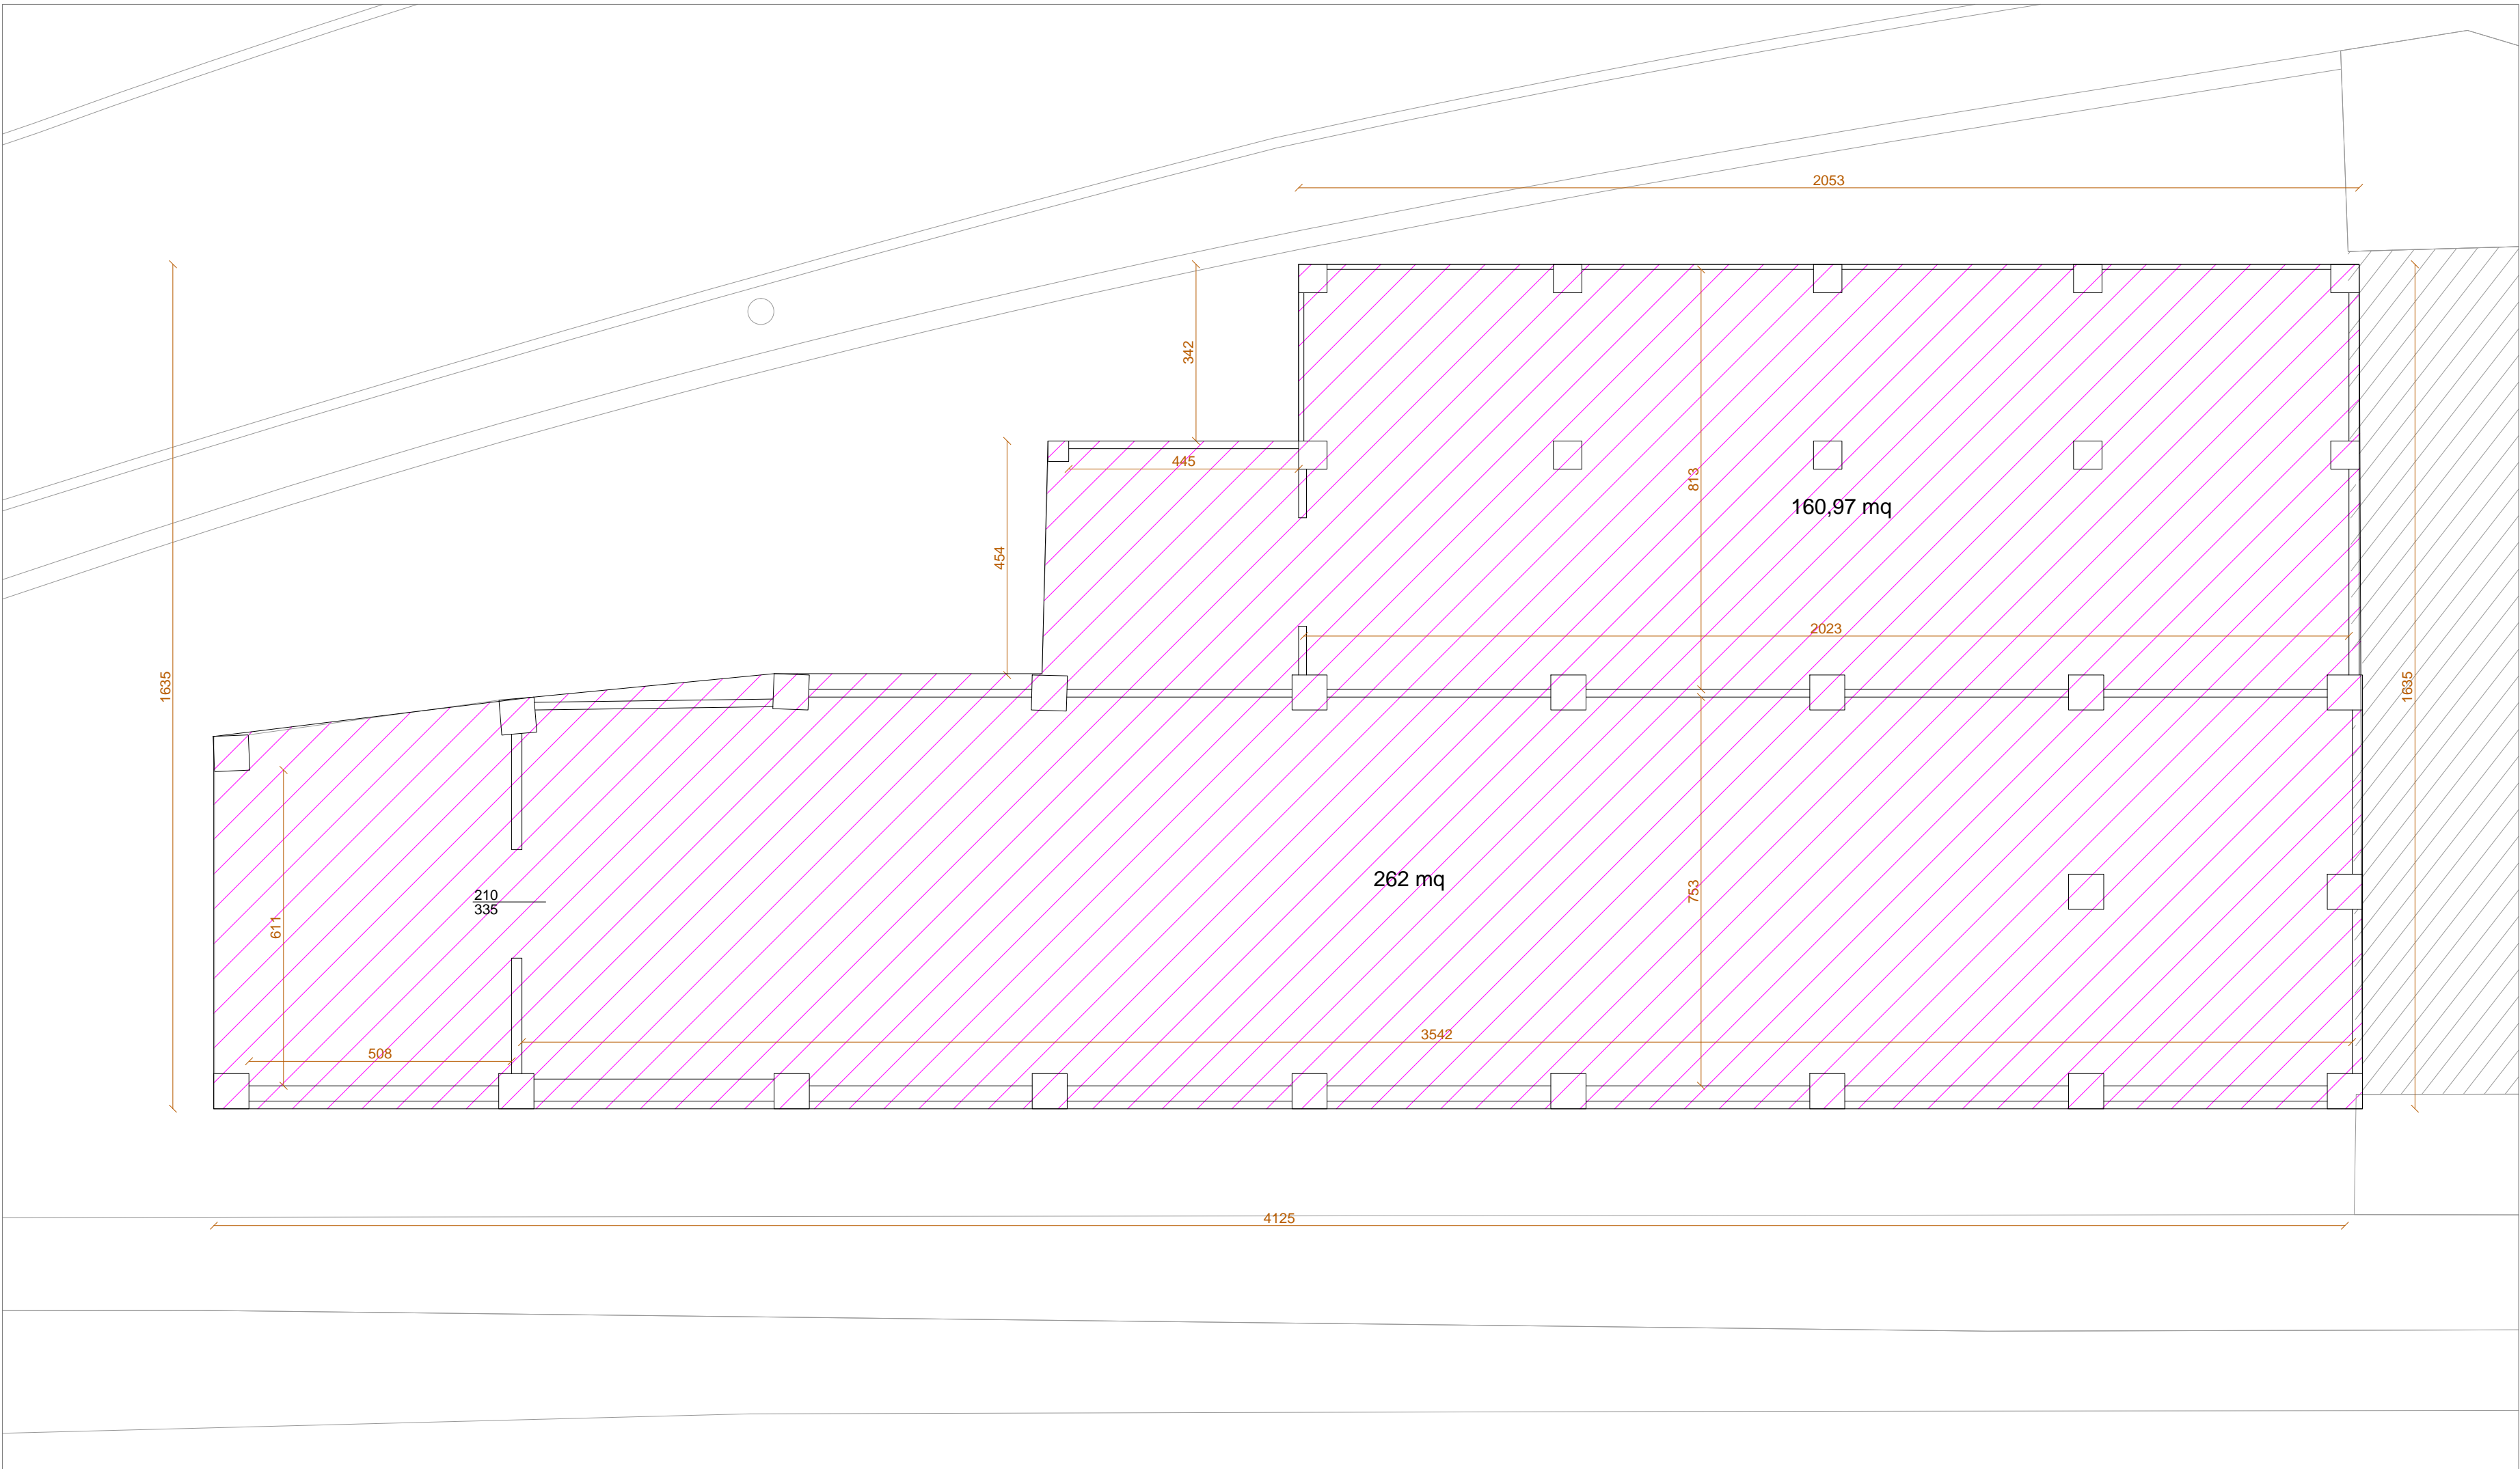

MAPPALE 309/parte
STATO ATTUALE

	Artigianale	529 mq
---	-------------	--------

PIANTA PIANO PRIMO

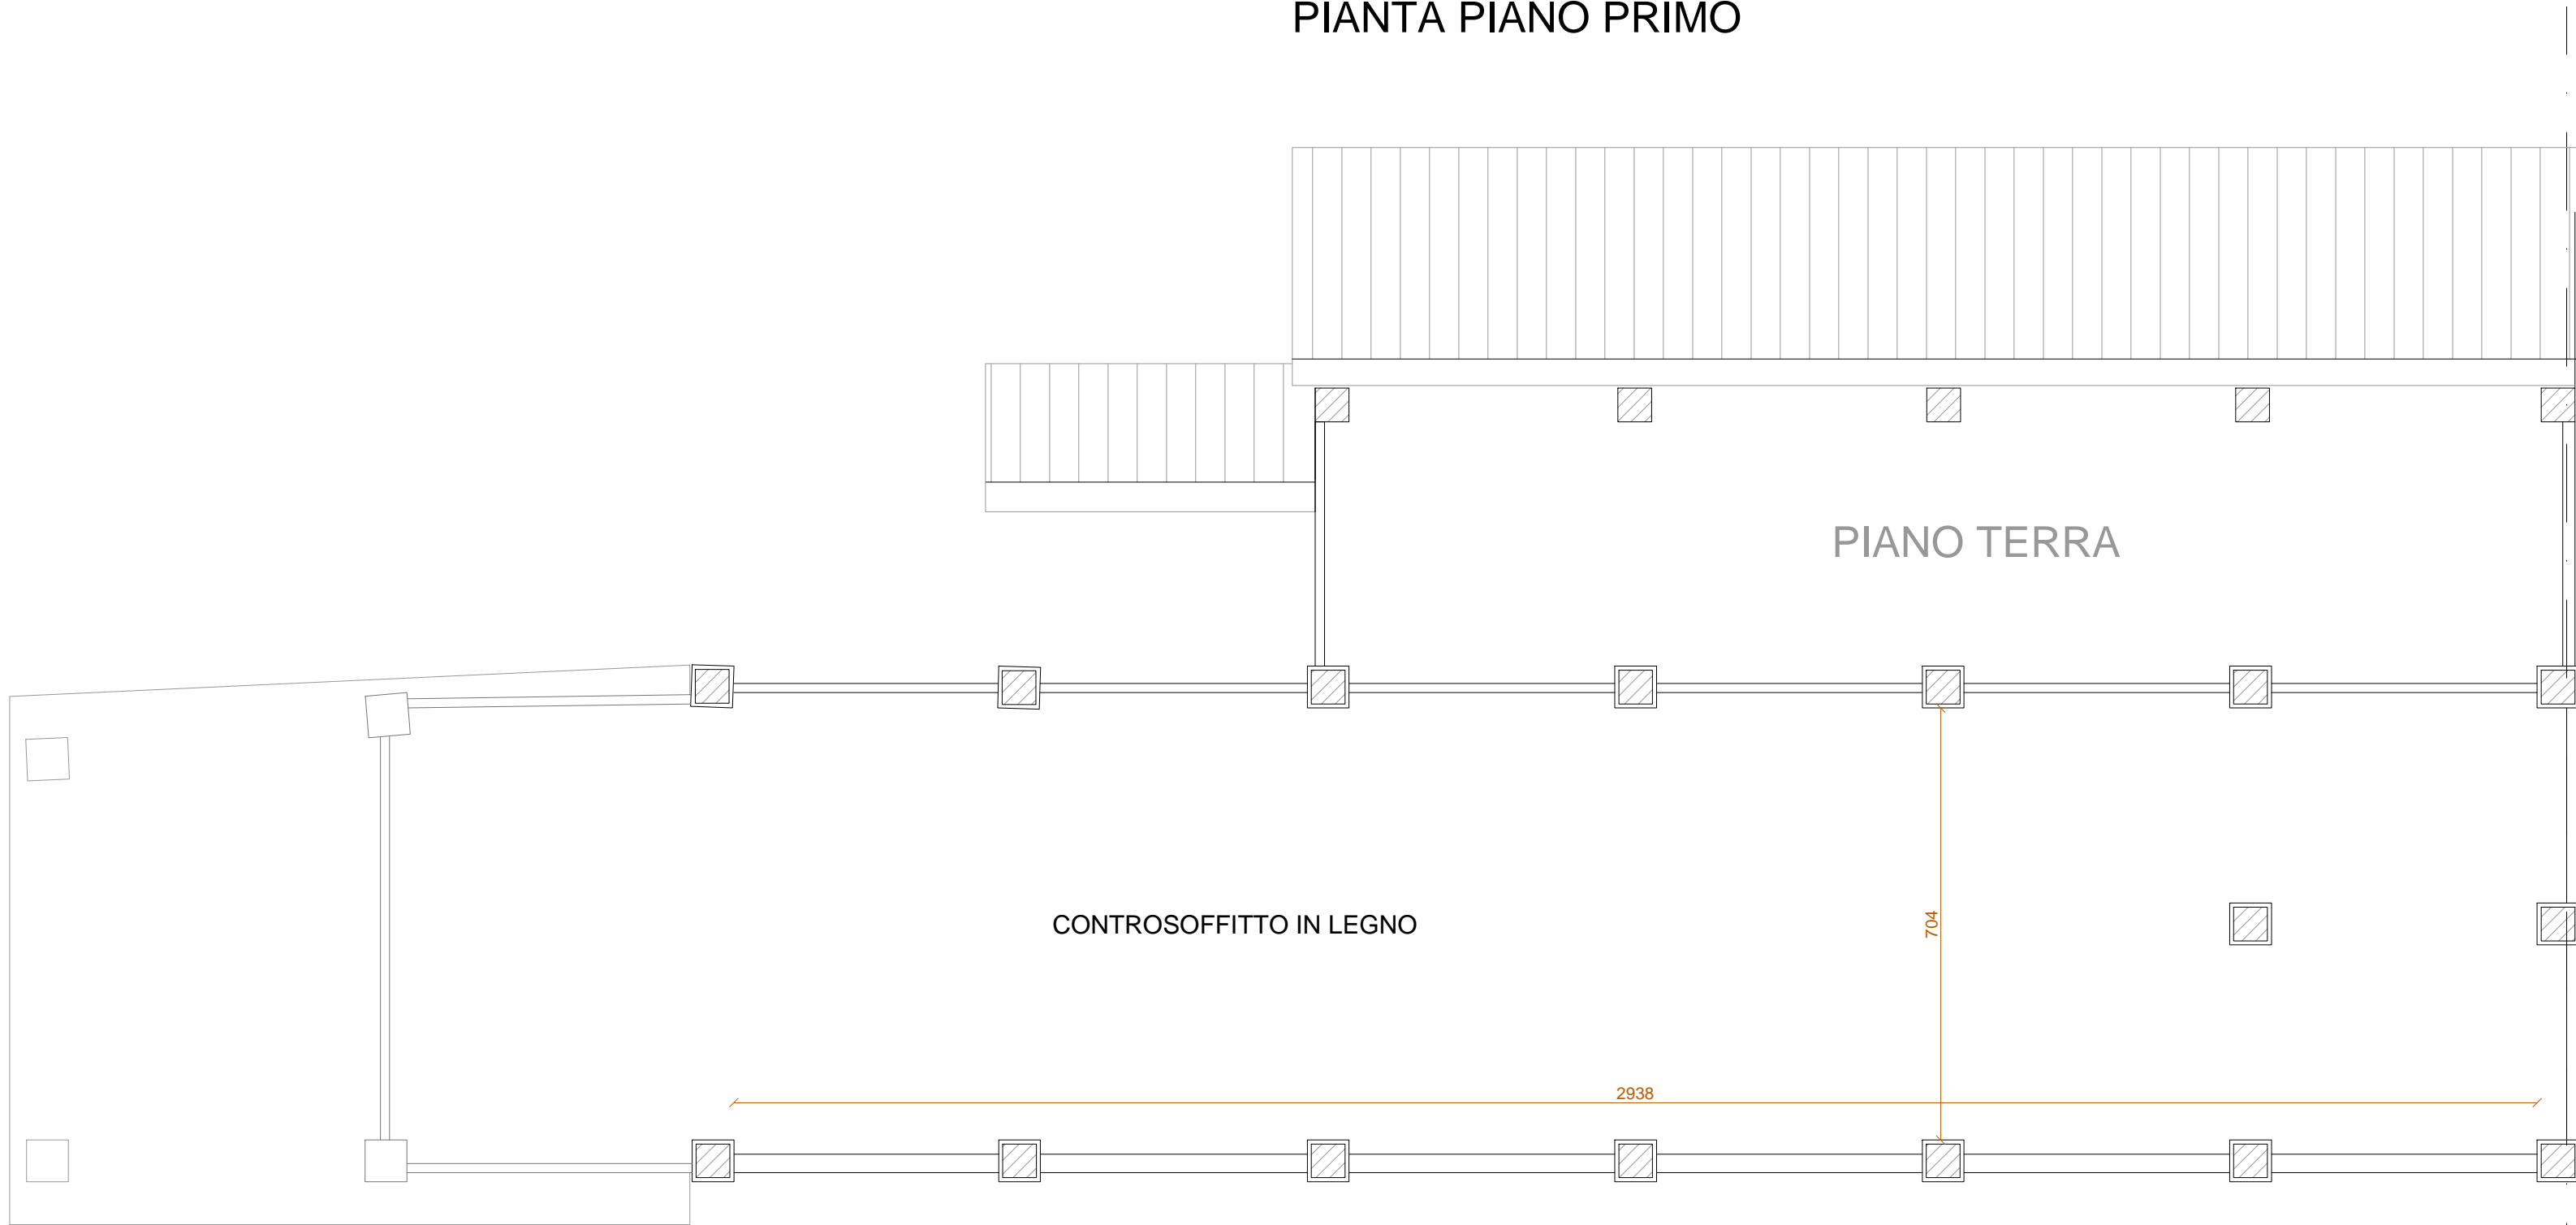

STUDIO DI INGEGNERIA

DOTT. ING. GIUSEPPE COLOMBI

26029 SONCINO (Cr) - Via Nazioni Unite n°1
e-mail: ingegneriacolombi@tiscali.it
C.F. CLM GPP 57M21 18270 P. IVA 00863240198
Albo Ingegneri prov. di Cremona n.685

DOTT. ING. VALENTINA COLOMBI

26029 SONCINO (Cr) - Via Galantino n°52
e-mail: ingegneriacolombi@tiscali.it
C.F. CLM YNT 93H55 D1423 P. IVA 01711930198
Albo Ingegneri prov. di Cremona n.1706

Comune di Soncino

Provincia di Cremona

Committenti

Arlango Paolo
Soncino, via Antico Porto n.7

Arlango Cristano
Vallarsa, Frazione Anghebeni n.84

Arlango Marina Maria
Soncino, via Santa Caterina n.12

Lissana Angela
Soncino, via S. Antonio n.9

Data

01/07/2021

1°aggior.

2°aggior.

3°aggior.

Oggetto

PIANO ATTUATIVO DI RIQUALIFICAZIONE
PROGETTO SPECIFICO DI VIA NAZARIO SAURO

DESTINAZIONI D'USO

STATO FUTURO

SCALA 1:100

MAPPALI 309/parte

Tavola

22

ARLANGO PAOLO:

ARLANGO CRISTANO:

ARLANGO MARINA MARIA:

LISSANA ANGELA:

IL PROGETTISTA:

IL PROGETTISTA: