




SEZIONE A-A

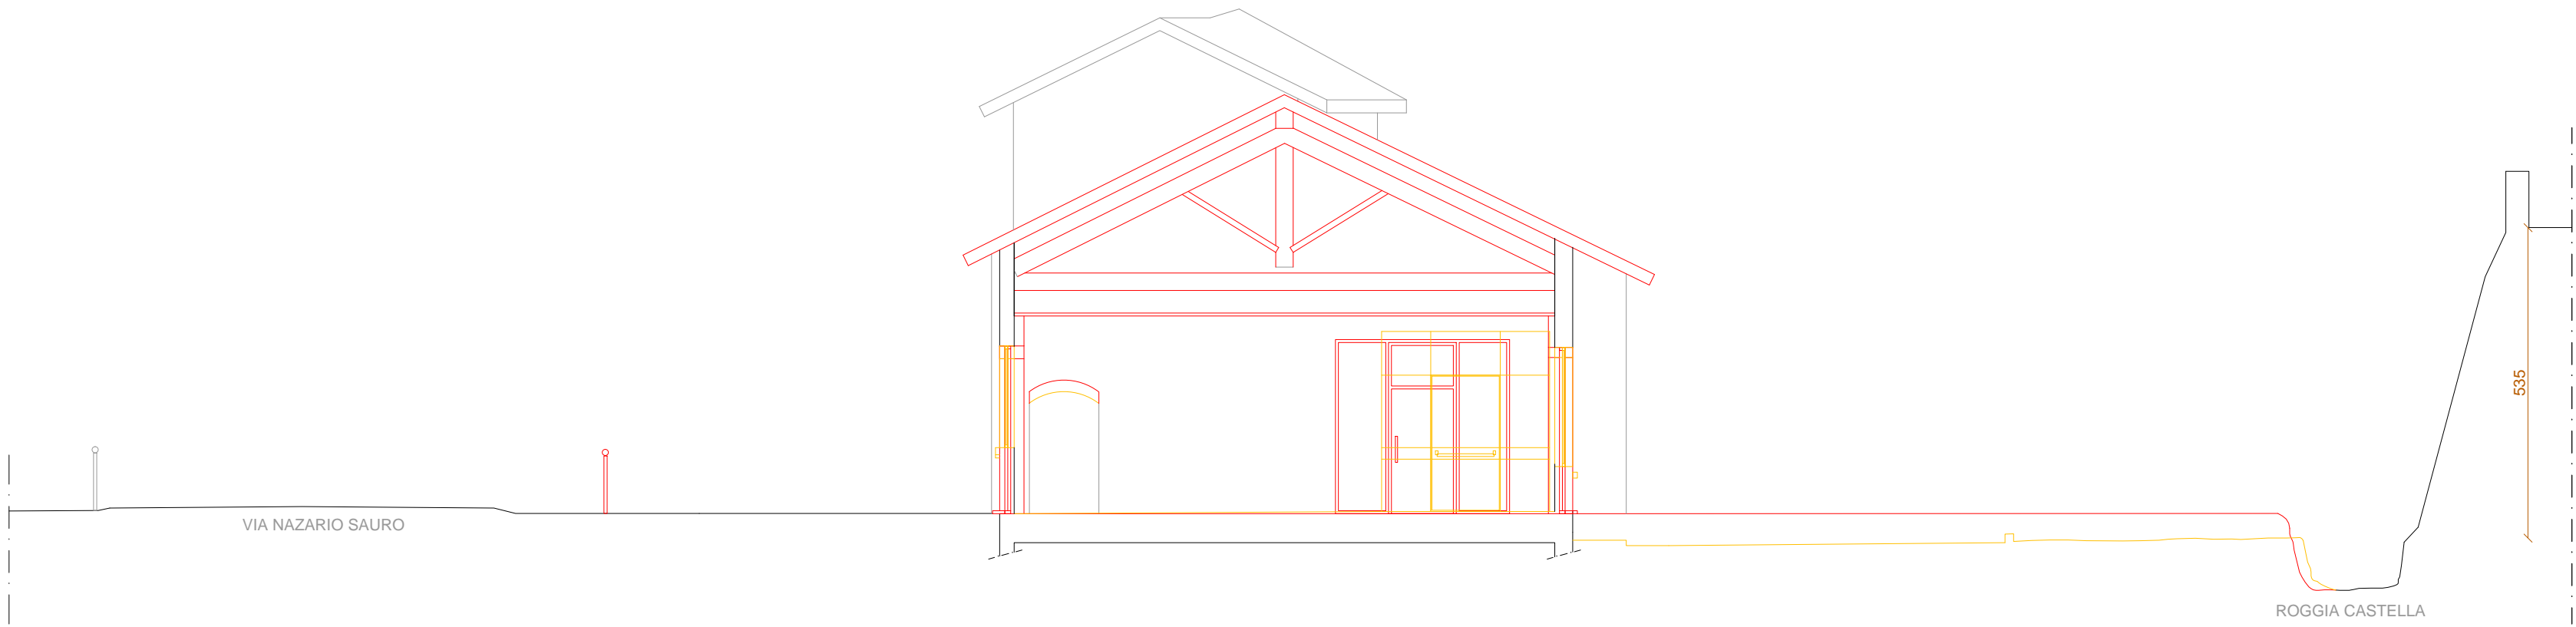


SEZIONE B-B

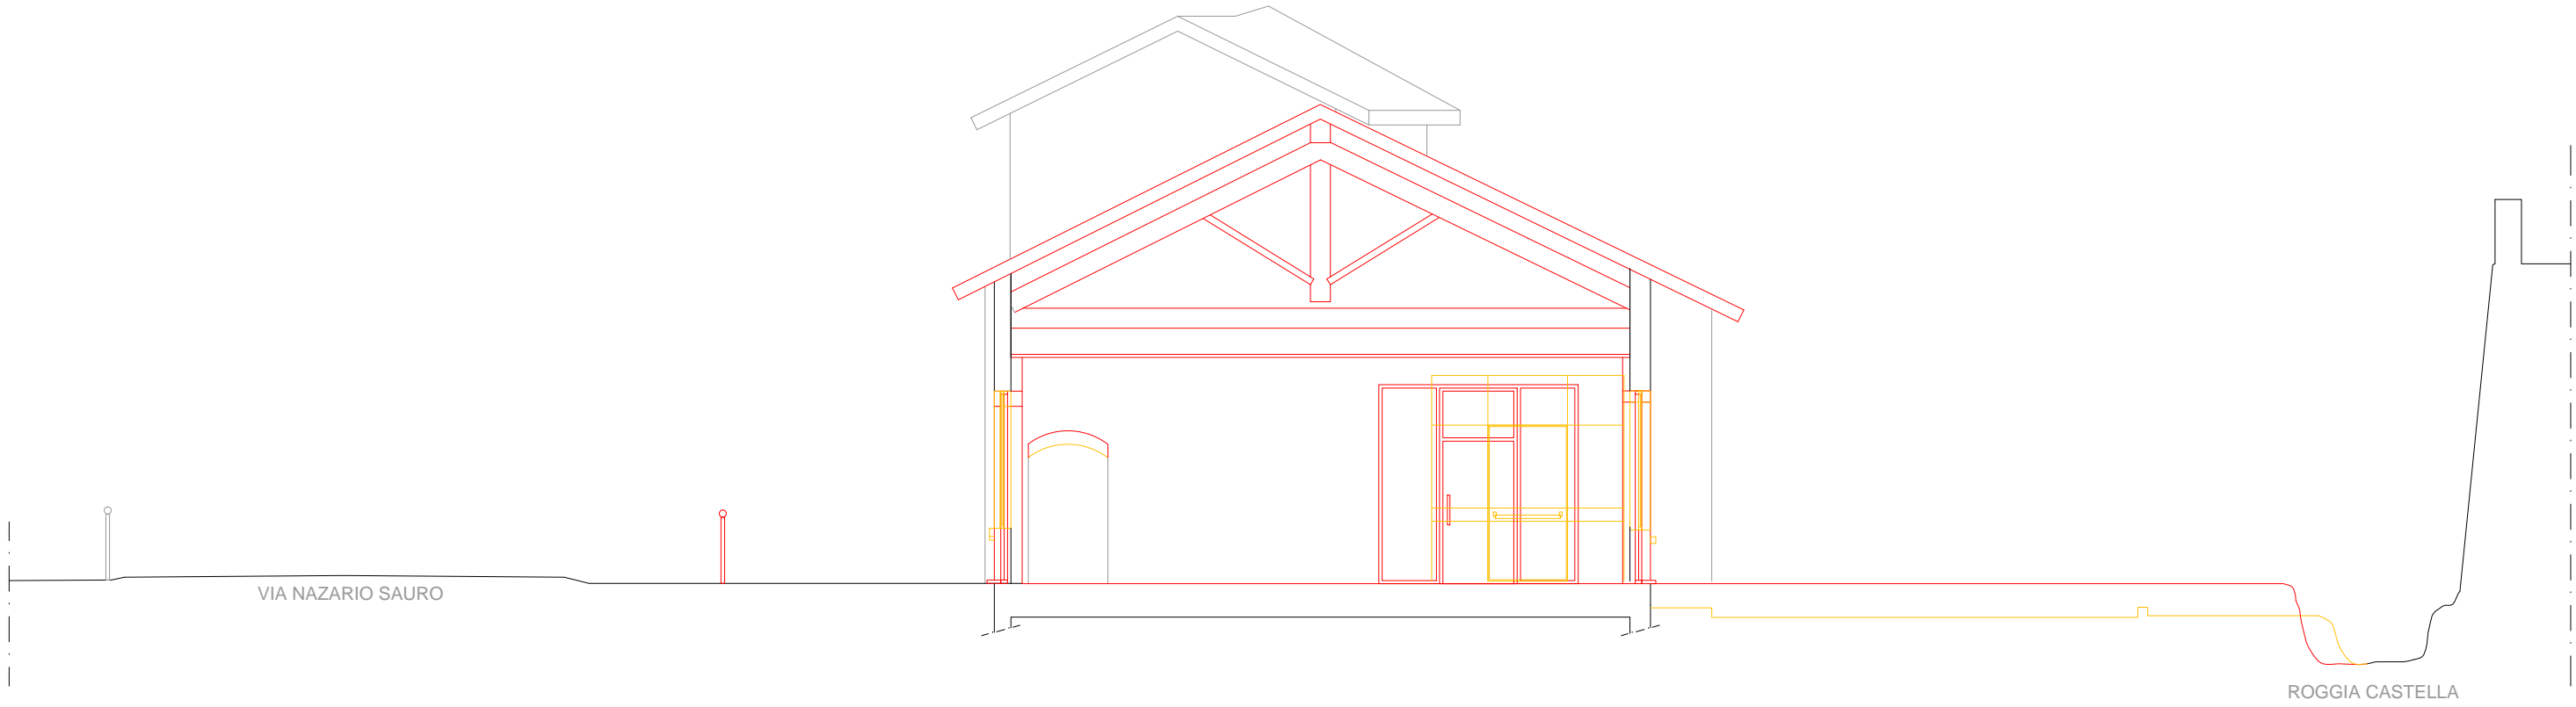


SEZIONE C-C

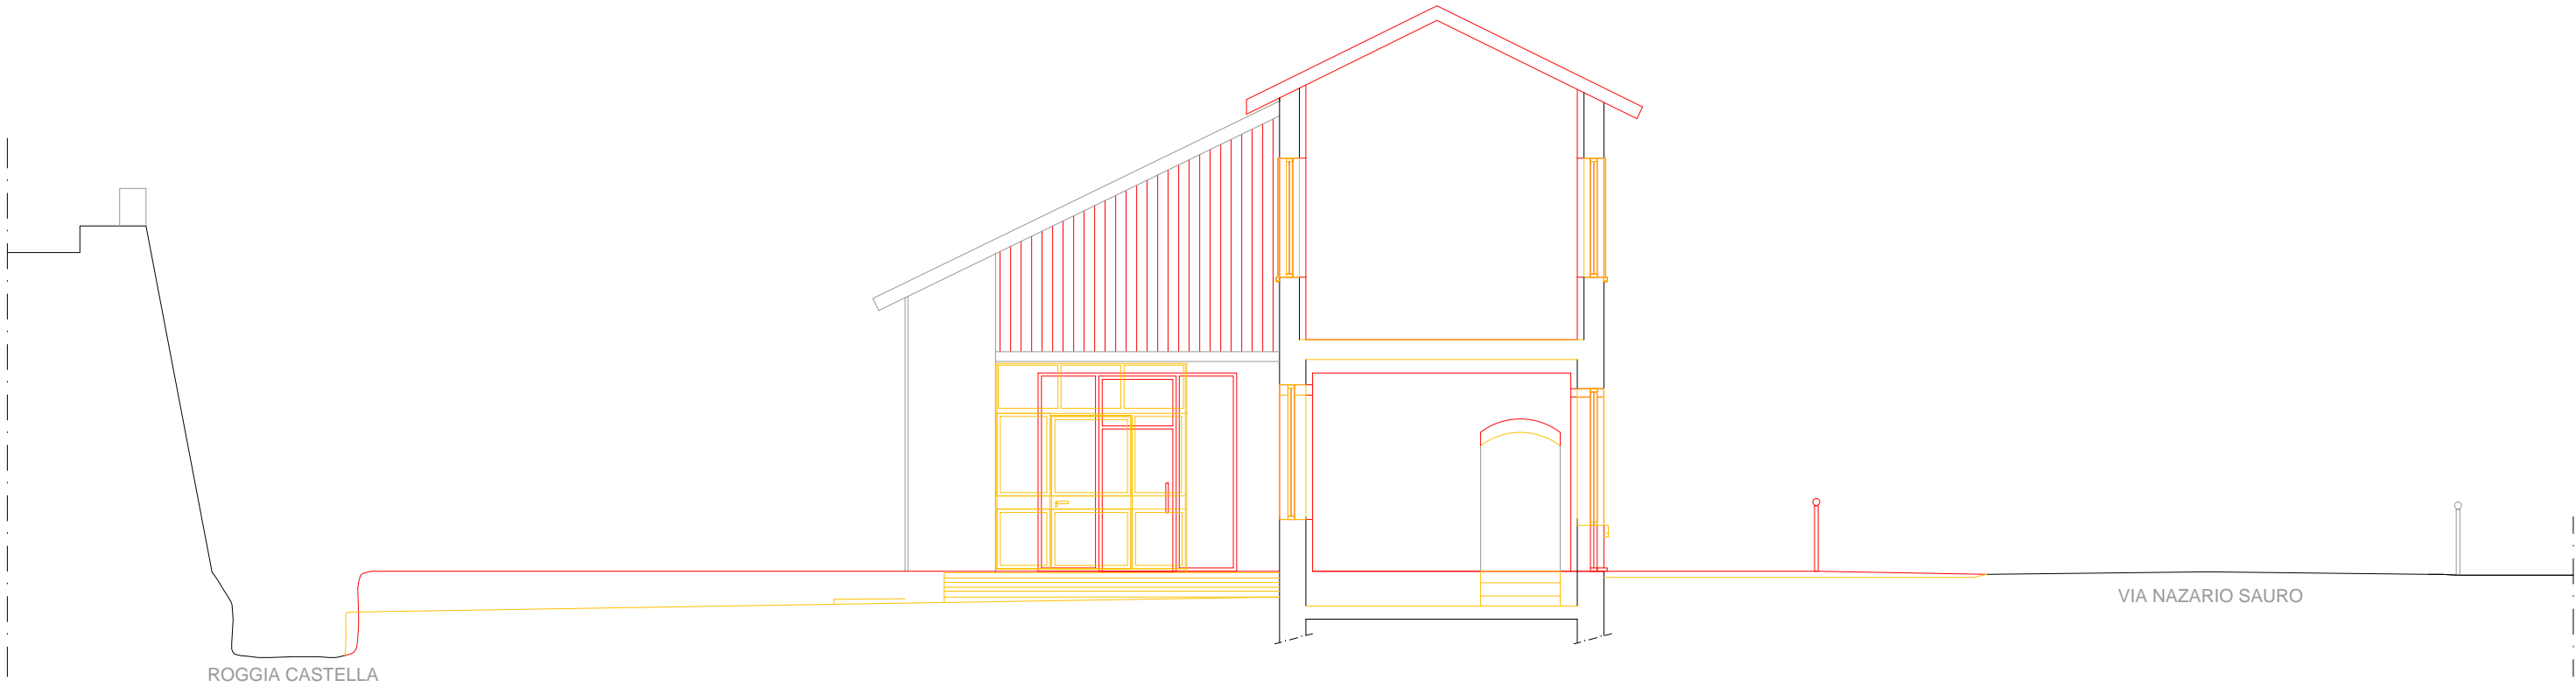

SEZIONE D-D

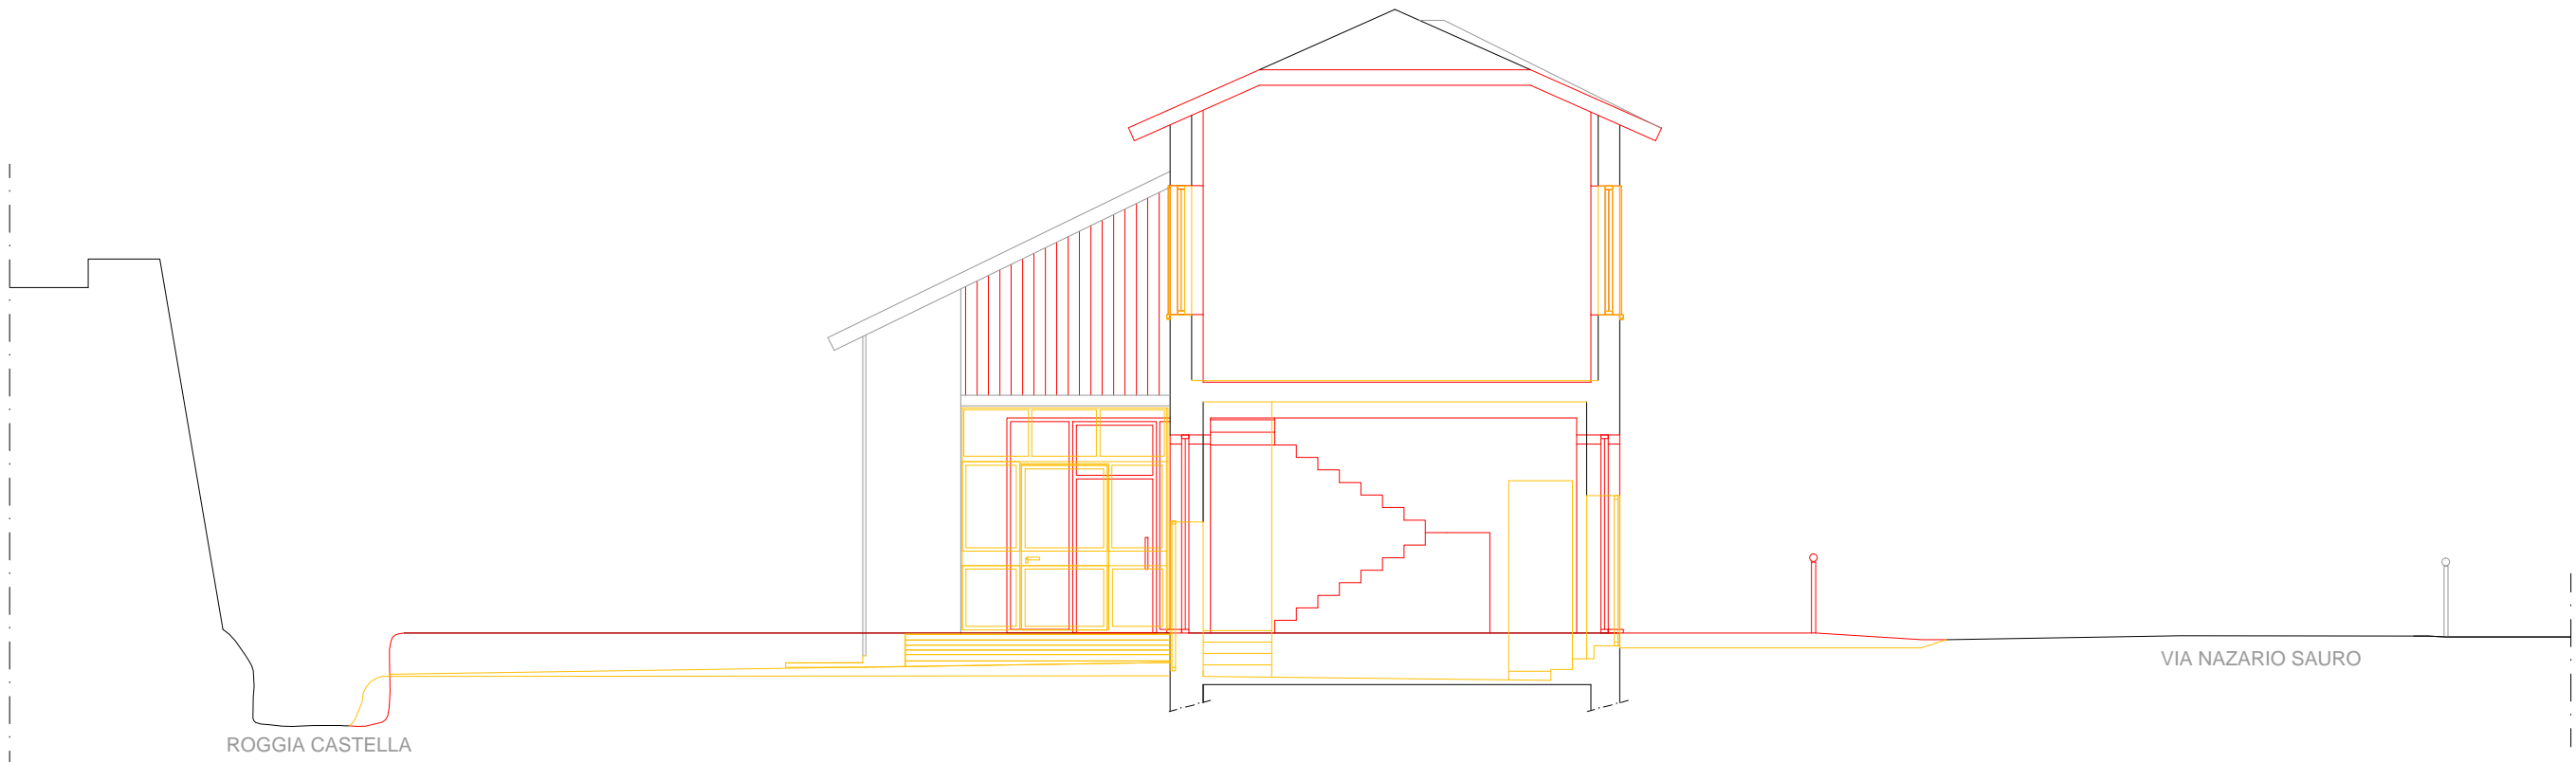

SEZIONE E-E

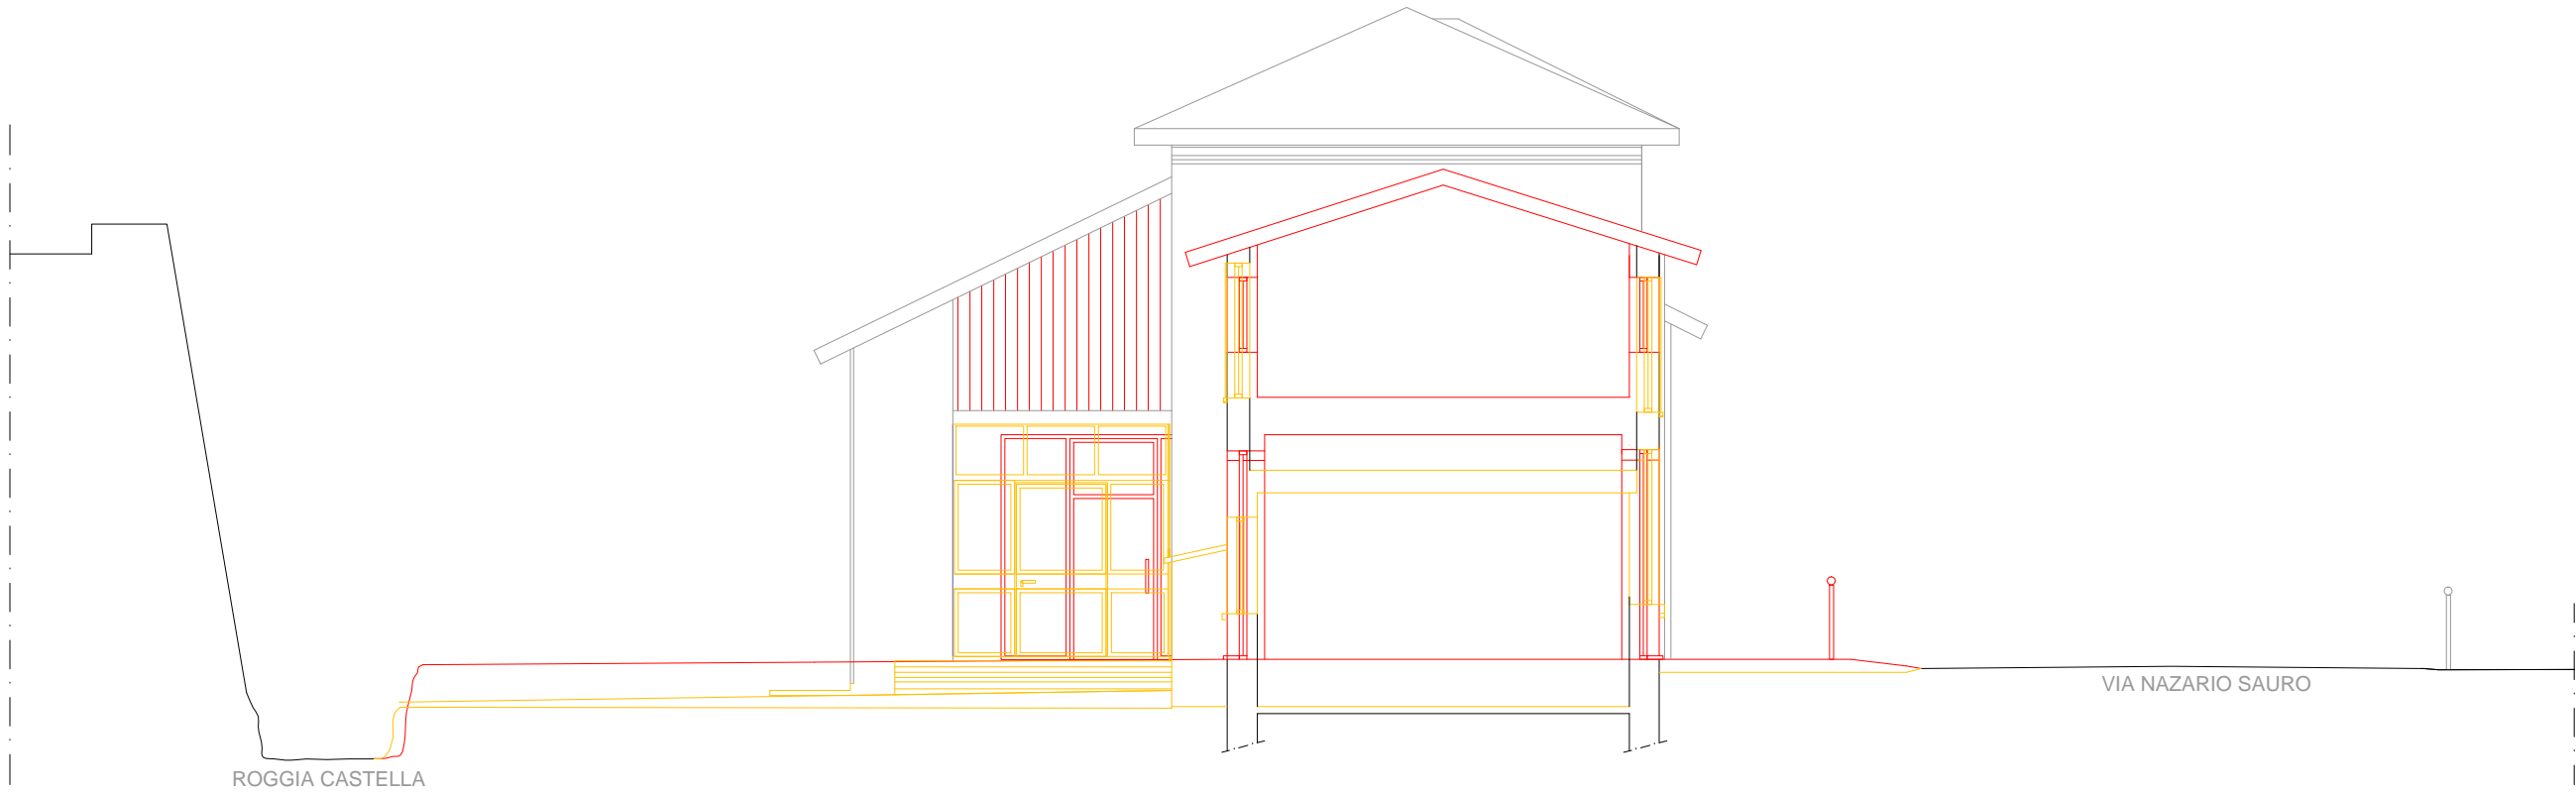

STUDIO DI INGEGNERIA

DOTT. ING. GIUSEPPE COLOMBI

26029 SONCINO (Cr) - Via Nazioni Unite n°1
e-mail: ingegneriacolombi@tiscali.it
C.F. CLM GPP 57M21 18270 P. IVA 00863240198
Albo Ingegneri prov. di Cremona n.685

DOTT. ING. VALENTINA COLOMBI

26029 SONCINO (Cr) - Via Galantino n°52
e-mail: ingegneriacolombi@tiscali.it
C.F. CLM VNT 93H55 D142J P. IVA 01711930196
Albo Ingegneri prov. di Cremona n.1706

Comune di Soncino

Provincia di Cremona

Committenti

Arlando Paolo
Soncino, via Antico Porto n.7

Arlando Cristiano
Vallarsa, Frazione Anghebeni n.84

Arlando Marina Maria
Soncino, via Santa Caterina n.12

Lissana Angela
Soncino, via S. Antonio n.9

Data	01/07/2021	Oggetto	Tavola
1°aggior.		PIANO ATTUATIVO DI RIQUALIFICAZIONE	16
2°aggior.		PROGETTO SPECIFICO DI VIA NAZARIO SAURO	
3°aggior.		STATO COMPARATO	
		SEZIONI	
		SCALA 1:100	
		MAPPALI 301-302-303-309/parte	

ARLANGO PAOLO:	ARLANGO CRISTANO:	ARLANGO MARINA MARIA:
LISSANA ANGELA:	IL PROGETTISTA:	IL PROGETTISTA: