LEGENDA

- Pozzetti di ispezione rete entro comparto
- Stacchi per utenze entro comparto
- Rete acque nere entro comparto
- Condotta in pressione a valle del gruppo di pompaggio
- Gruppo di pompaggio (doppia elettropompa)
- Pozzetto di decompressione
- Punta di recapito in fognatura (esistente) Quota fondo tubo = -1.50
- Delimitazione comparto uno

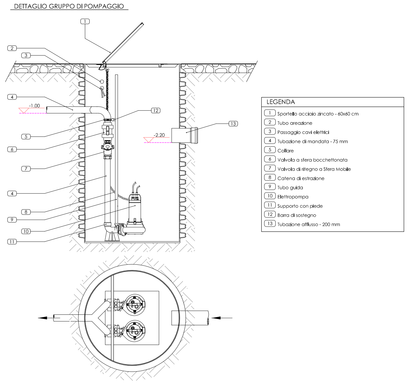

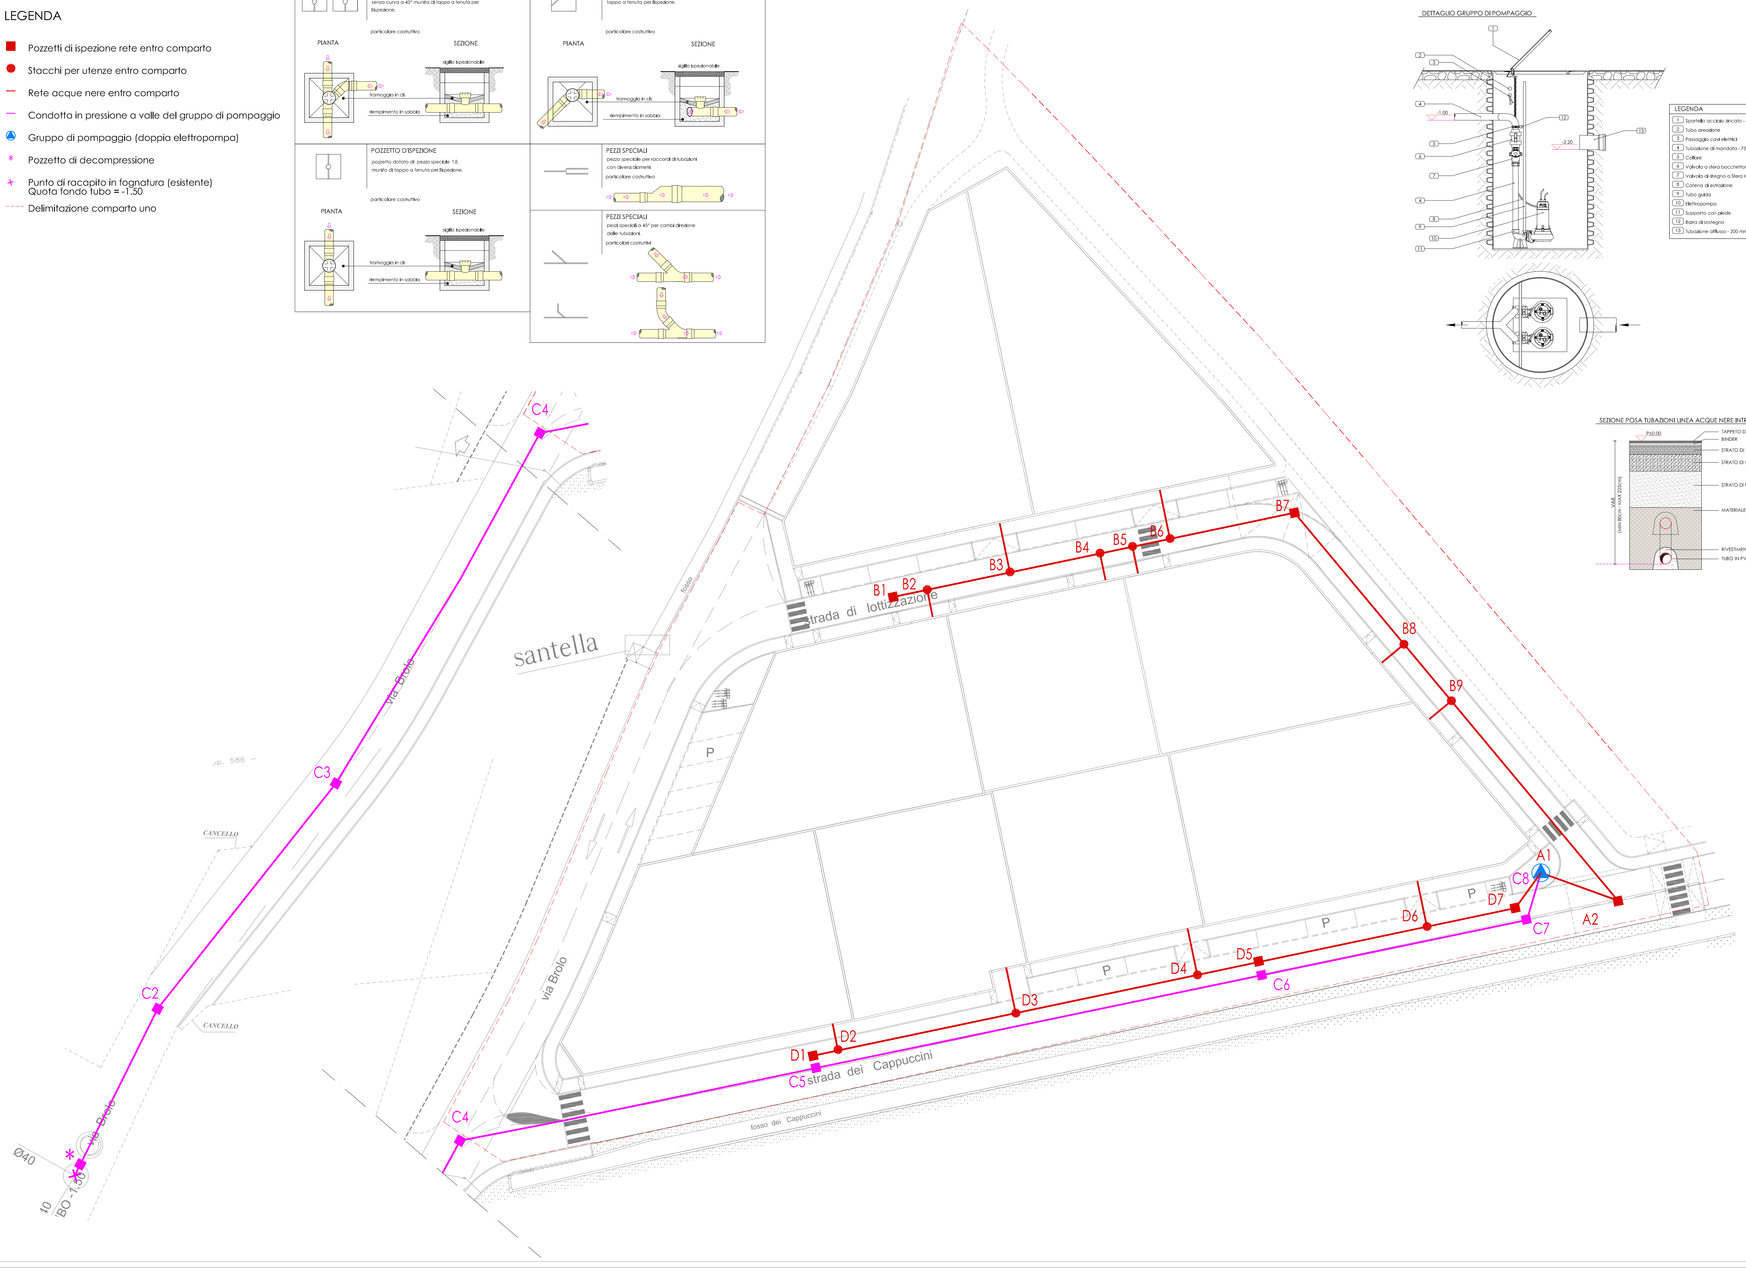

Ortofoto

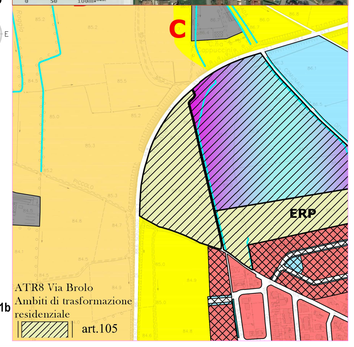

Estratto PGT: M1b
1 : 5.000

Via Padana Superiore 9 25045 Castegnato BS
Tel / Fax 030 2140140
milani@studiosegno.it

Provincia di Cremona

Comune di Soncino

Progetto di lottizzazione a stralcio
"via Brolo" ATr 8
COMPARTO UNO

Dati **NCT** : Foglio 27
Mappali 700-717

Elaborati tecnici:
Planimetria **COMPARTO UNO**
fognatura acque nere

Progettisti:
Dott. arch. Alessandro Milani
Dott. arch. Marina Donati
Dott. arch. Elia Milani

Progettista impianto fognario:
Dott. ing. Mario Piovanelli

Committente:
Zuccotti Vincenzo

Data: agosto 2018

Scala:

Tav. n°
A 13