



PIANTA UNICA 1:100

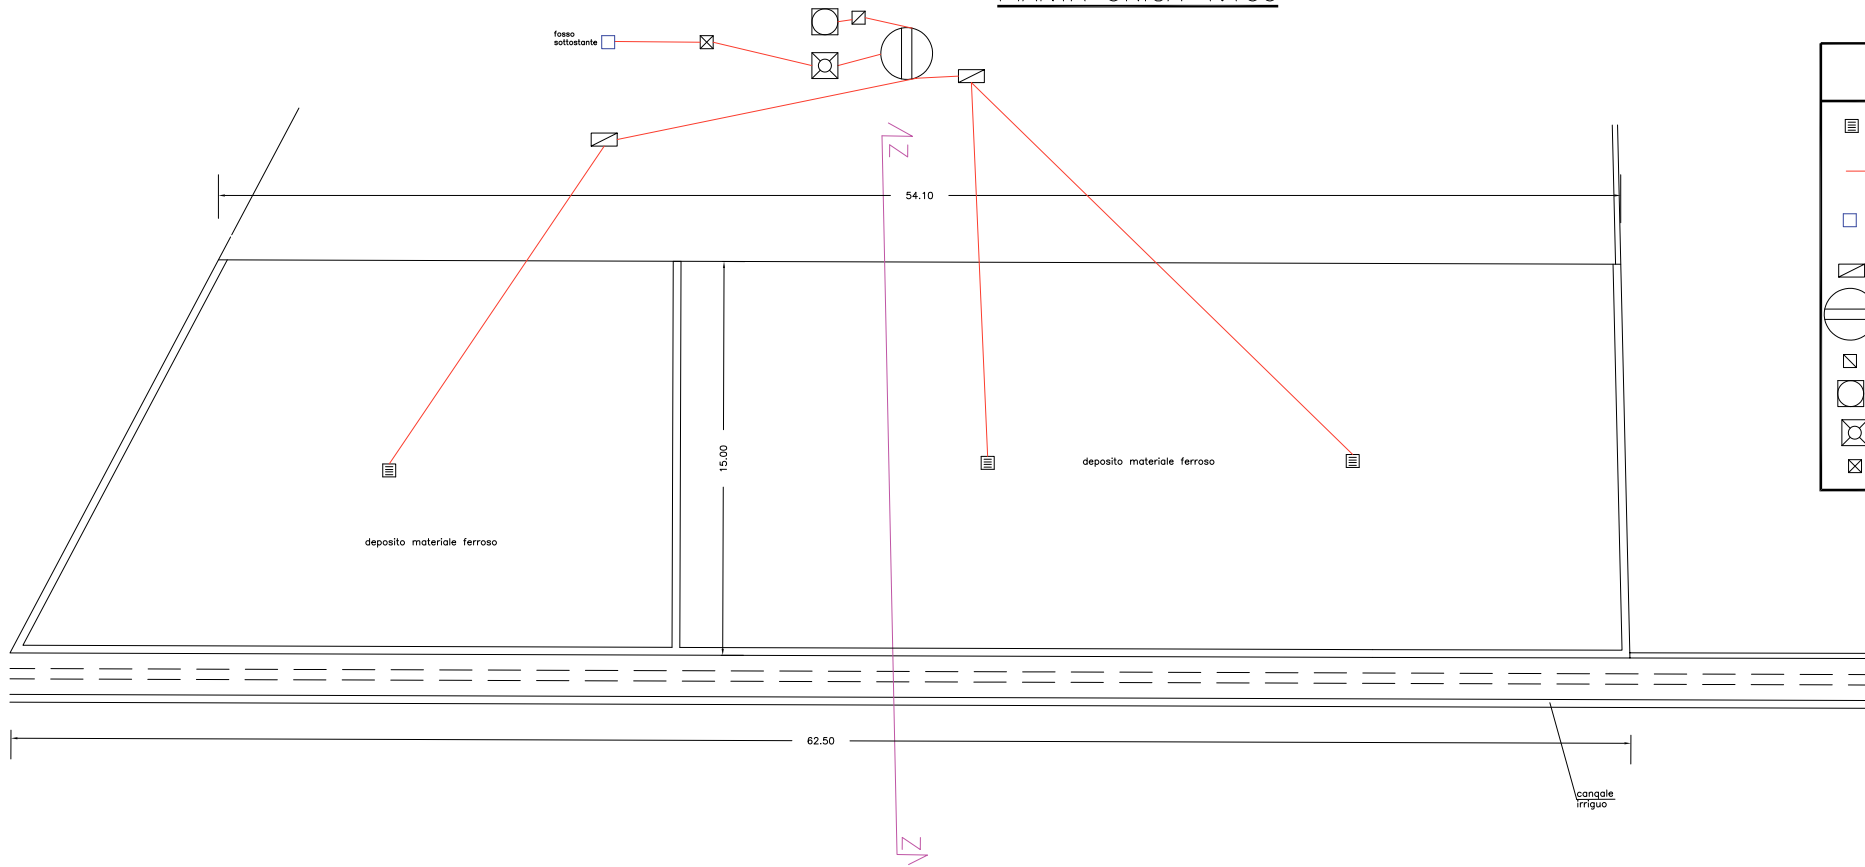


LEGENDA	
	CADITOIE
	RETE ACQUE
	FOSSO SOTTOSTANTE
	DISSABBIATORE
	SEPARATORE
	RUBINETTO A SFERA
	POZZETTO RACCOLTA OLI
	POZZETTO FILTRO
	POZZETTO PRELIEVI


SEZIONE Z-Z 1:100

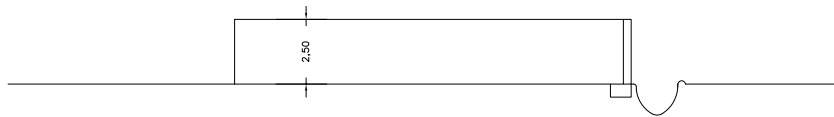

PROSPETTO EST 1:100

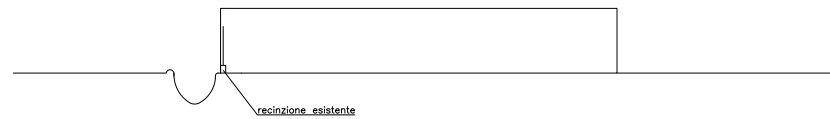

PROSPETTO NORD 1:100

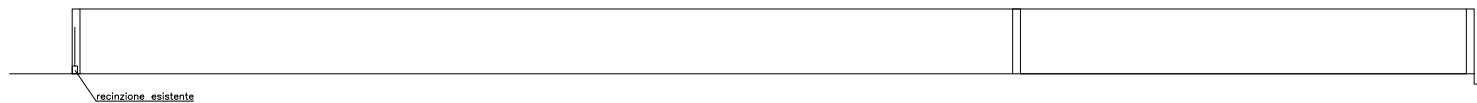

RICOVERO MATERIALI FERROSI

COMUNE DI: S O N C I N O - C R	TAV. 1/D
OGGETTO: PROGETTO DI REALIZZAZIONE DI N° 2 CAPANNONI ARTIGIANALI CON PORZIONE DI AREA PAVIMENTATA PER L'ACCATTAMENTO DEL MATERIALE FERROSO DI RISULTA DALLA LAVORAZIONE, SUI MAPPAI 288-278-300-311-304 DEL FOGLIO 2 DI PROPRIETA' DELLA DITTA POLA LUCIANO & BRUNO & C. SNC.	CLASS. 216
STUDIO TECNICO GEOM. VEZZOLI ANGELO VIA ORSI, 15 - 24054 CALCIO (BG)	DATA 25/02/2015
STATO DI PROGETTO	SCALA 1:100
TEL. 0363.561414	mail: vezzolangelo.geom@gmail.com