


Legenda

D.P.C.M. 14.11.1997: Determinazione dei valori limite delle sorgenti sonore
Tab. C: VALORI LIMITE ASSOLUTI DI IMMISSIONE - Leg in dB(A) (art. 3)

Classi di destinazione d'uso del territorio	Tempi di riferimento	
	Giorno (06:00 - 22:00)	Natano (22:00 - 06:00)
Classe I Aree particolarmente protette	50	40
Classe II Aree prevalentemente residenziali	55	45
Classe III Aree di tipo misto	60	50
Classe IV Aree di intensa attività umana	65	55
Classe V Aree prevalentemente industriali	70	65
Classe VI Aree esclusivamente industriali	70	70

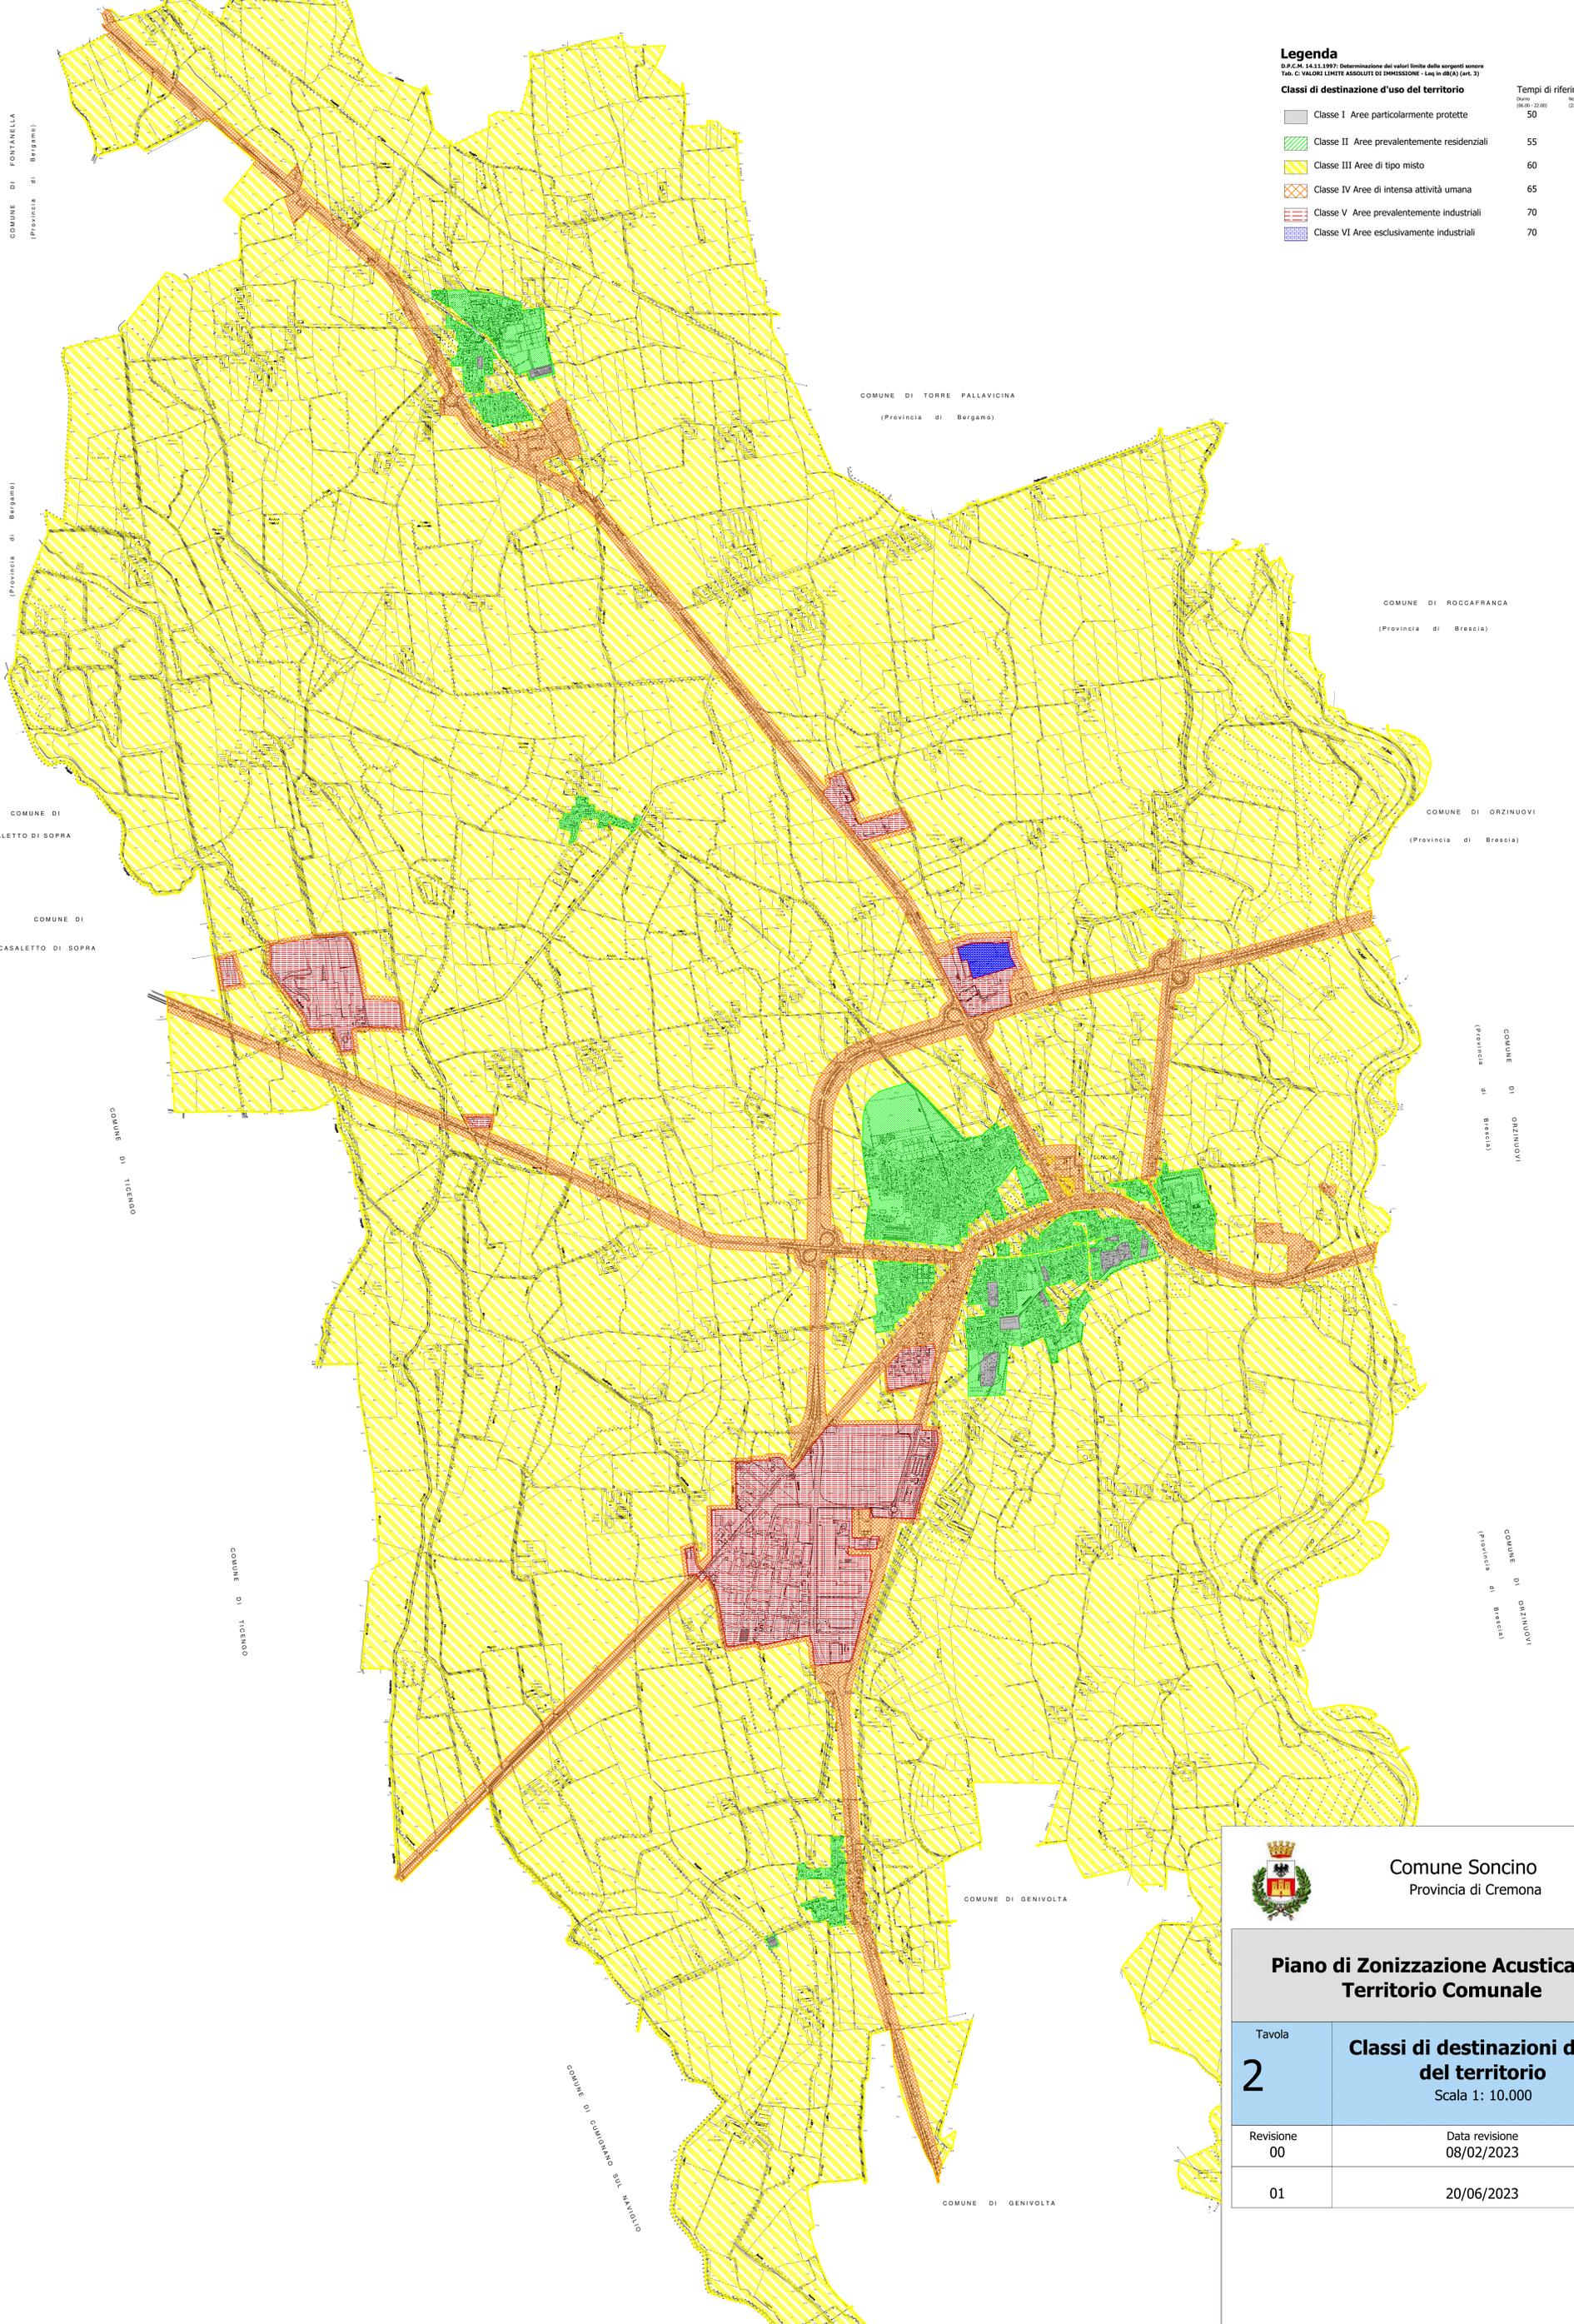

Comune Soncino
Provincia di Cremona

Piano di Zonizzazione Acustica del Territorio Comunale

Tavola	2	Classi di destinazioni d'uso del territorio Scala 1: 10.000
Revisione		
00	08/02/2023	
01	20/06/2023	



Dott. Ing. Lindo Parati
Tecnico Competente in Acustica (D.G.R.L. n°10398/2004 - ENTECA 2024)
Dottorato Europeo in Acustica (2019/1)
Via Freccavati 22-26013 Cremona (CR)

E-mail: lparati@acusticaparati.it
Tel. 0373-86378
Fax 0373-200361
Cell. 339097070