

COMUNE DI SONCINO

PROVINCIA DI CREMONA

INQUADRAMENTO GENERALE

Progetto: Piano Attuativo di Recupero in variante al PGT - PR8
Via Nazario Sauro e Via G. Oberdan

Committente: Fratelli Orsini Srl di Giacomo Orsini, Claudio Orsini e
Artuto Orsini

Progettisti: Arch. Giovanni Albera
LBR GNN 52H15 F952E
iscritto all'ordine degli Architetti
di Novara al numero 188
giovanni.albera@archiworldpec.it

studio in Milano (MI)
Bastioni di Porta Venezia


Geom. Abramo Barnabò
BRN BRM 84S30 G149Y
iscritto all'ordine dei Geometri
di Cremona al numero 1897
abramo.barnabo@geopec.it

Studio in Soncino (CR)
Via Orefici 5

E
COMUNE DI SONCINO Comune di Soncino
COPIA CONFORME ALL'ORIGINALE DIGITALE
Protocollo N.0008215/2021 del 13/07/2021 Classifica: 6.3 «EDILIZIA PRIVATA» Firmatario: GIOVANNI MARIO LUIGI ALBERA, ABRAMO BARNABO'

ESTRATTO DI MAPPA

N=5027900

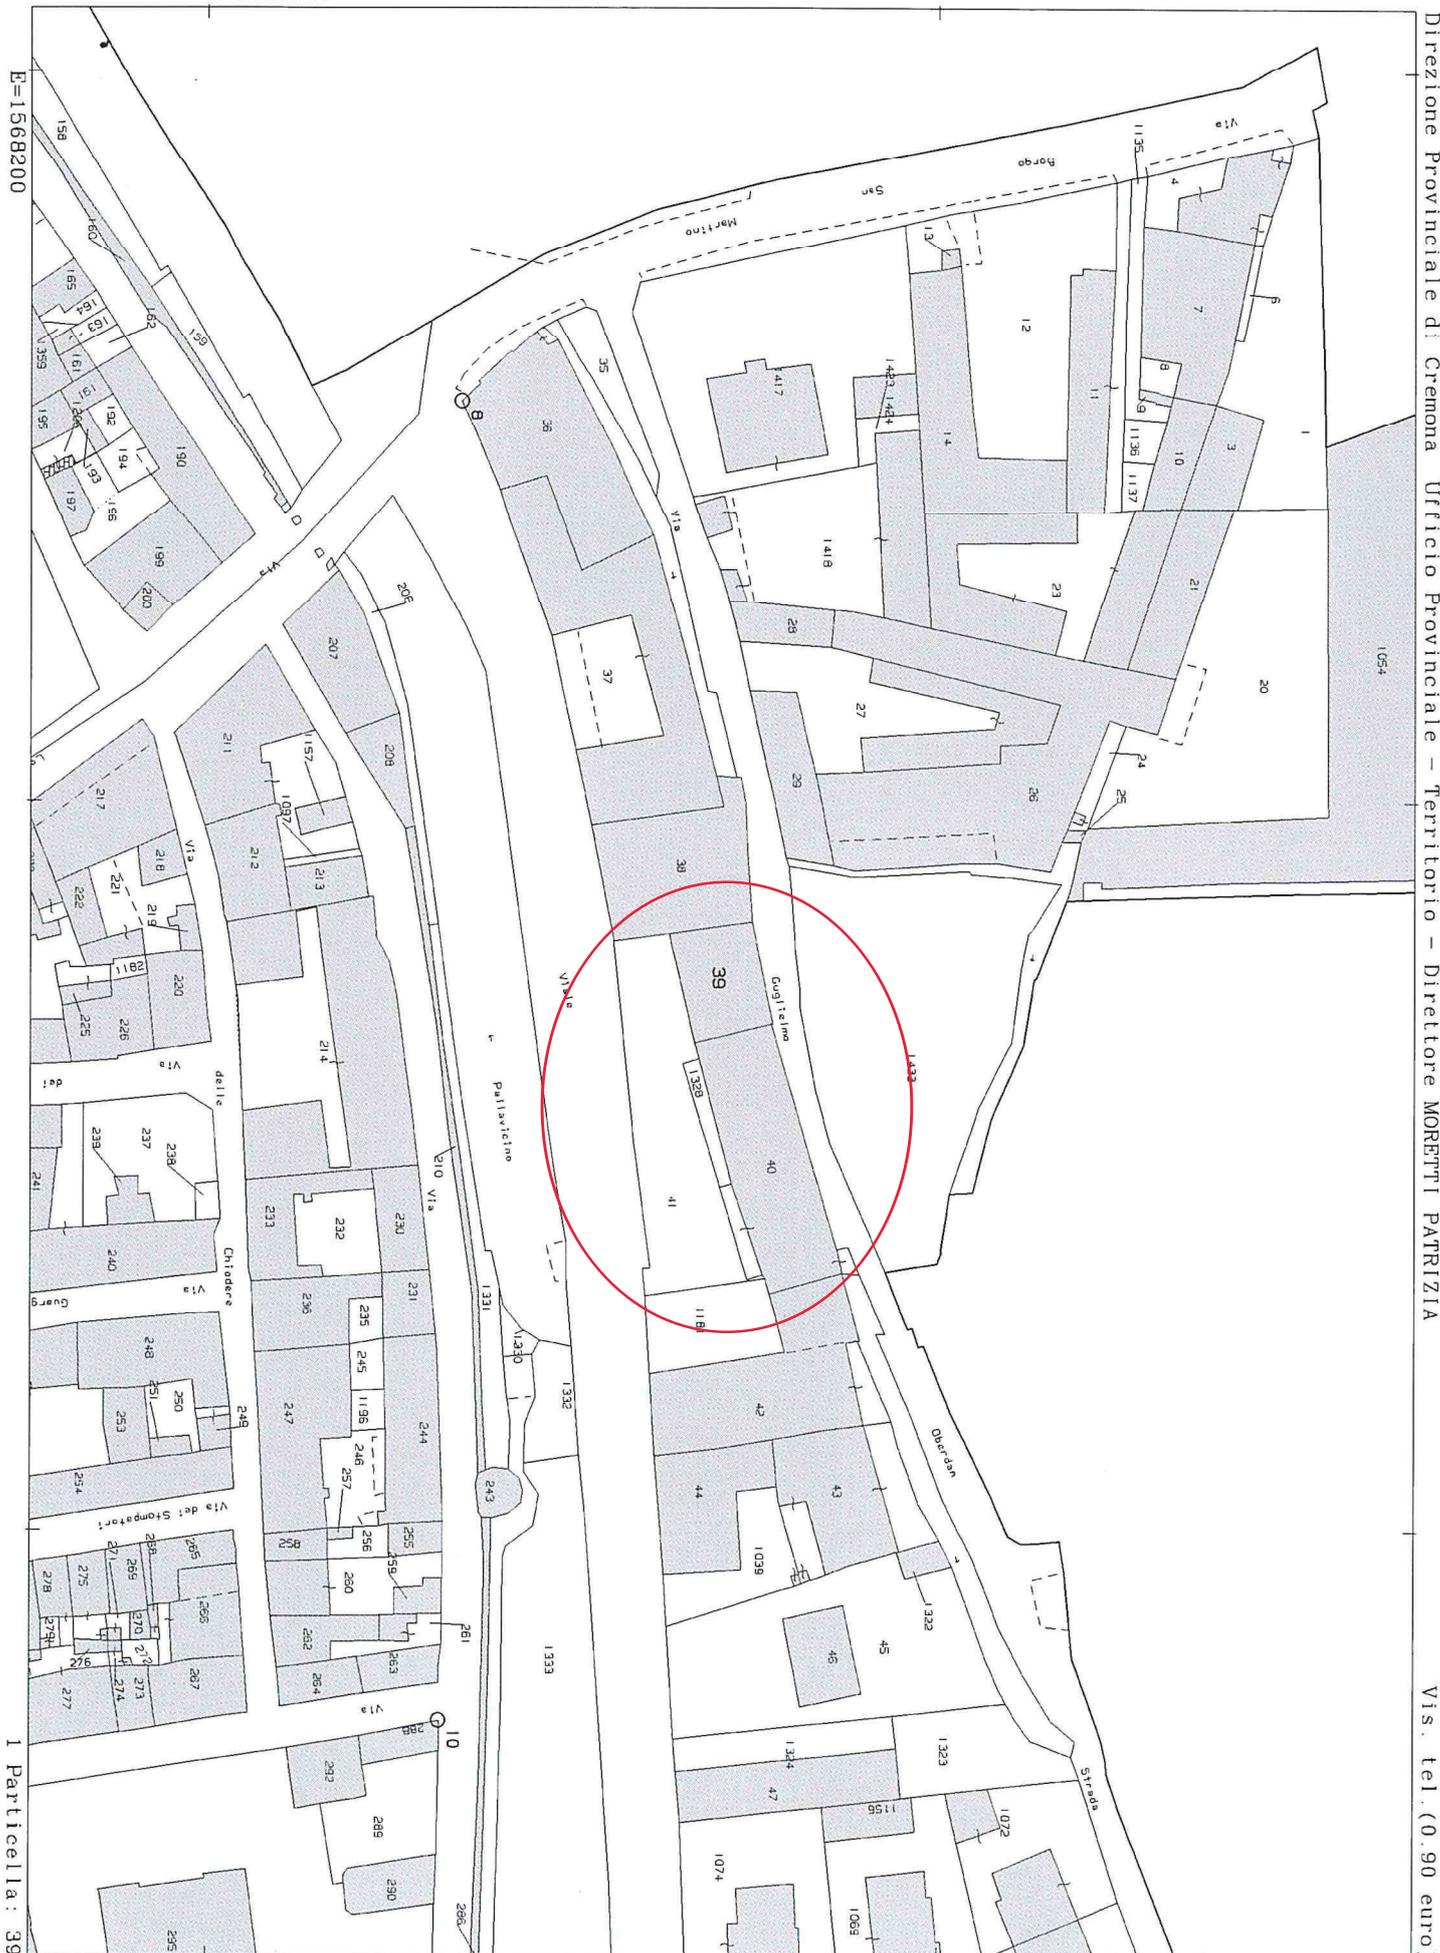

Direzione Provinciale di Cremona Ufficio Provinciale - Territorio - Direttore MORETTI PATRIZIA

Vis. tel. (0.90 euro)

E=1568200

I Particella: 39

Comune: SONCINO
Foglio: 32


Scala originale: 1:1000
Dimensione cornice: 267.000 x 189.000 metri

23-Dic-2020 15:12:27
Prot. n. T170679/2020

ORTOFOTO



ESTRATTO P.G.T.

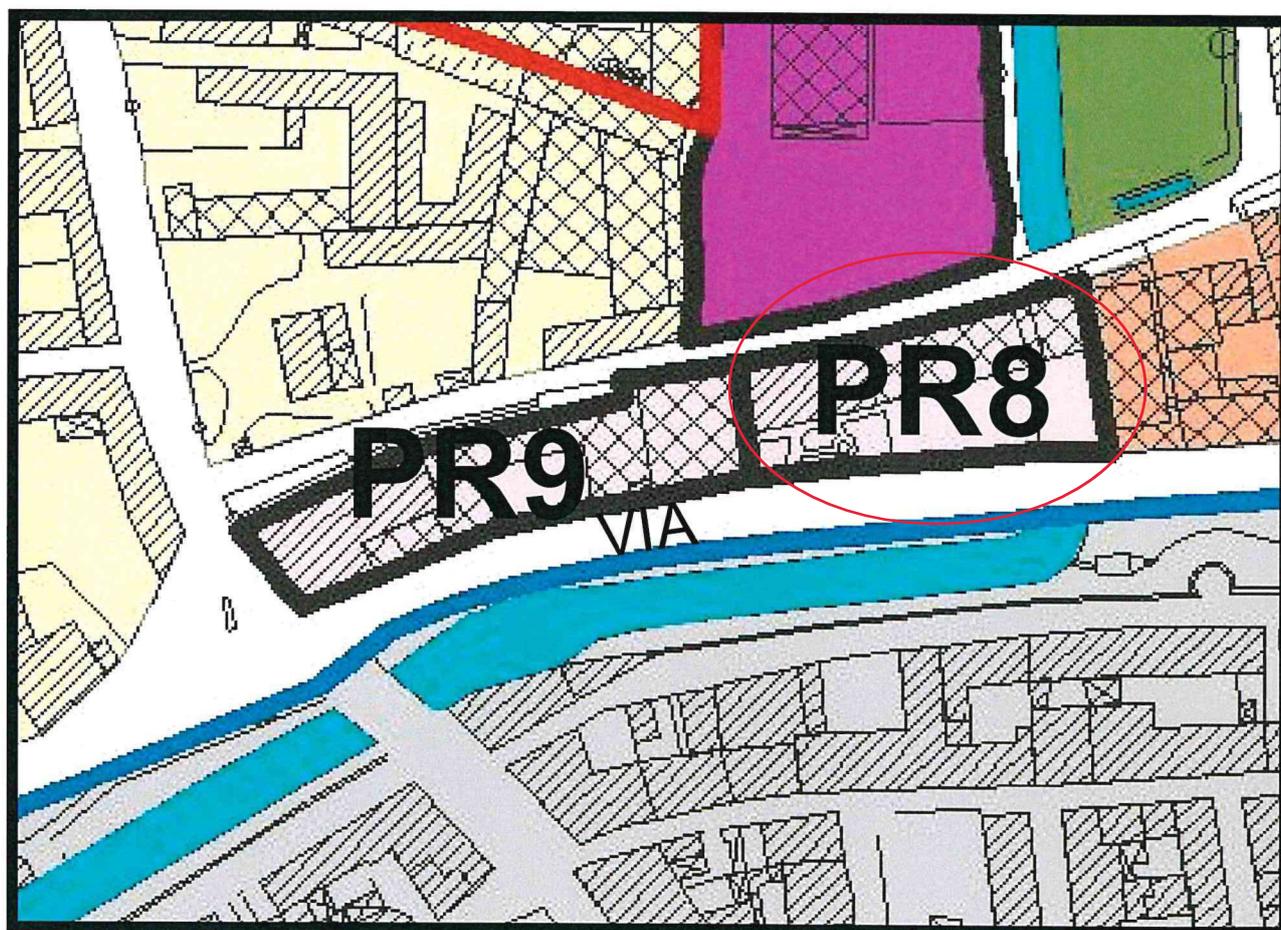

LEGENDA P.G.T.

AMBITI URBANIZZATI

t. M2-M3		Ambito storico
art.69		Ambiti residenziali intensivi
		Ambito soggetto alle specifiche disposizioni art. 69 - c.11
art.70		Ambiti residenziali estensivi
		Ambito soggetto alle specifiche disposizioni art. 70 - c.11
		Ambito soggetto alle specifiche disposizioni art. 70 - c.12
		Verde residenziale
art.71		Ambiti residenziali di riqualificazione
art.72		Edifici di alta qualità architettonica - ville
art.73		Edifici di matrice rurale in ambito consolidato
		Ambito soggetto alle specifiche disposizioni art. 73 - c.15
		Edifici di matrice rurale di riqualificazione
art.74		Nucleo "cascine San Gabriele"
		Ambito soggetto alle specifiche disposizioni art. 74 - c.12
art.76		Ambiti artigianali industriali
art.77		Ambiti commerciali - terziari
art.78		Ambiti produttivi di riqualificazione
art.79 e s.		Ambiti per servizi di interesse pubblico
art.86 e s.		Ambiti per servizi di interesse collettivo
art.88		Impianto e attrezzatura tecnologica