


PLANIMETRIA GENERALE

AREA DA CEDERE AL COMUNE
1.170 mq

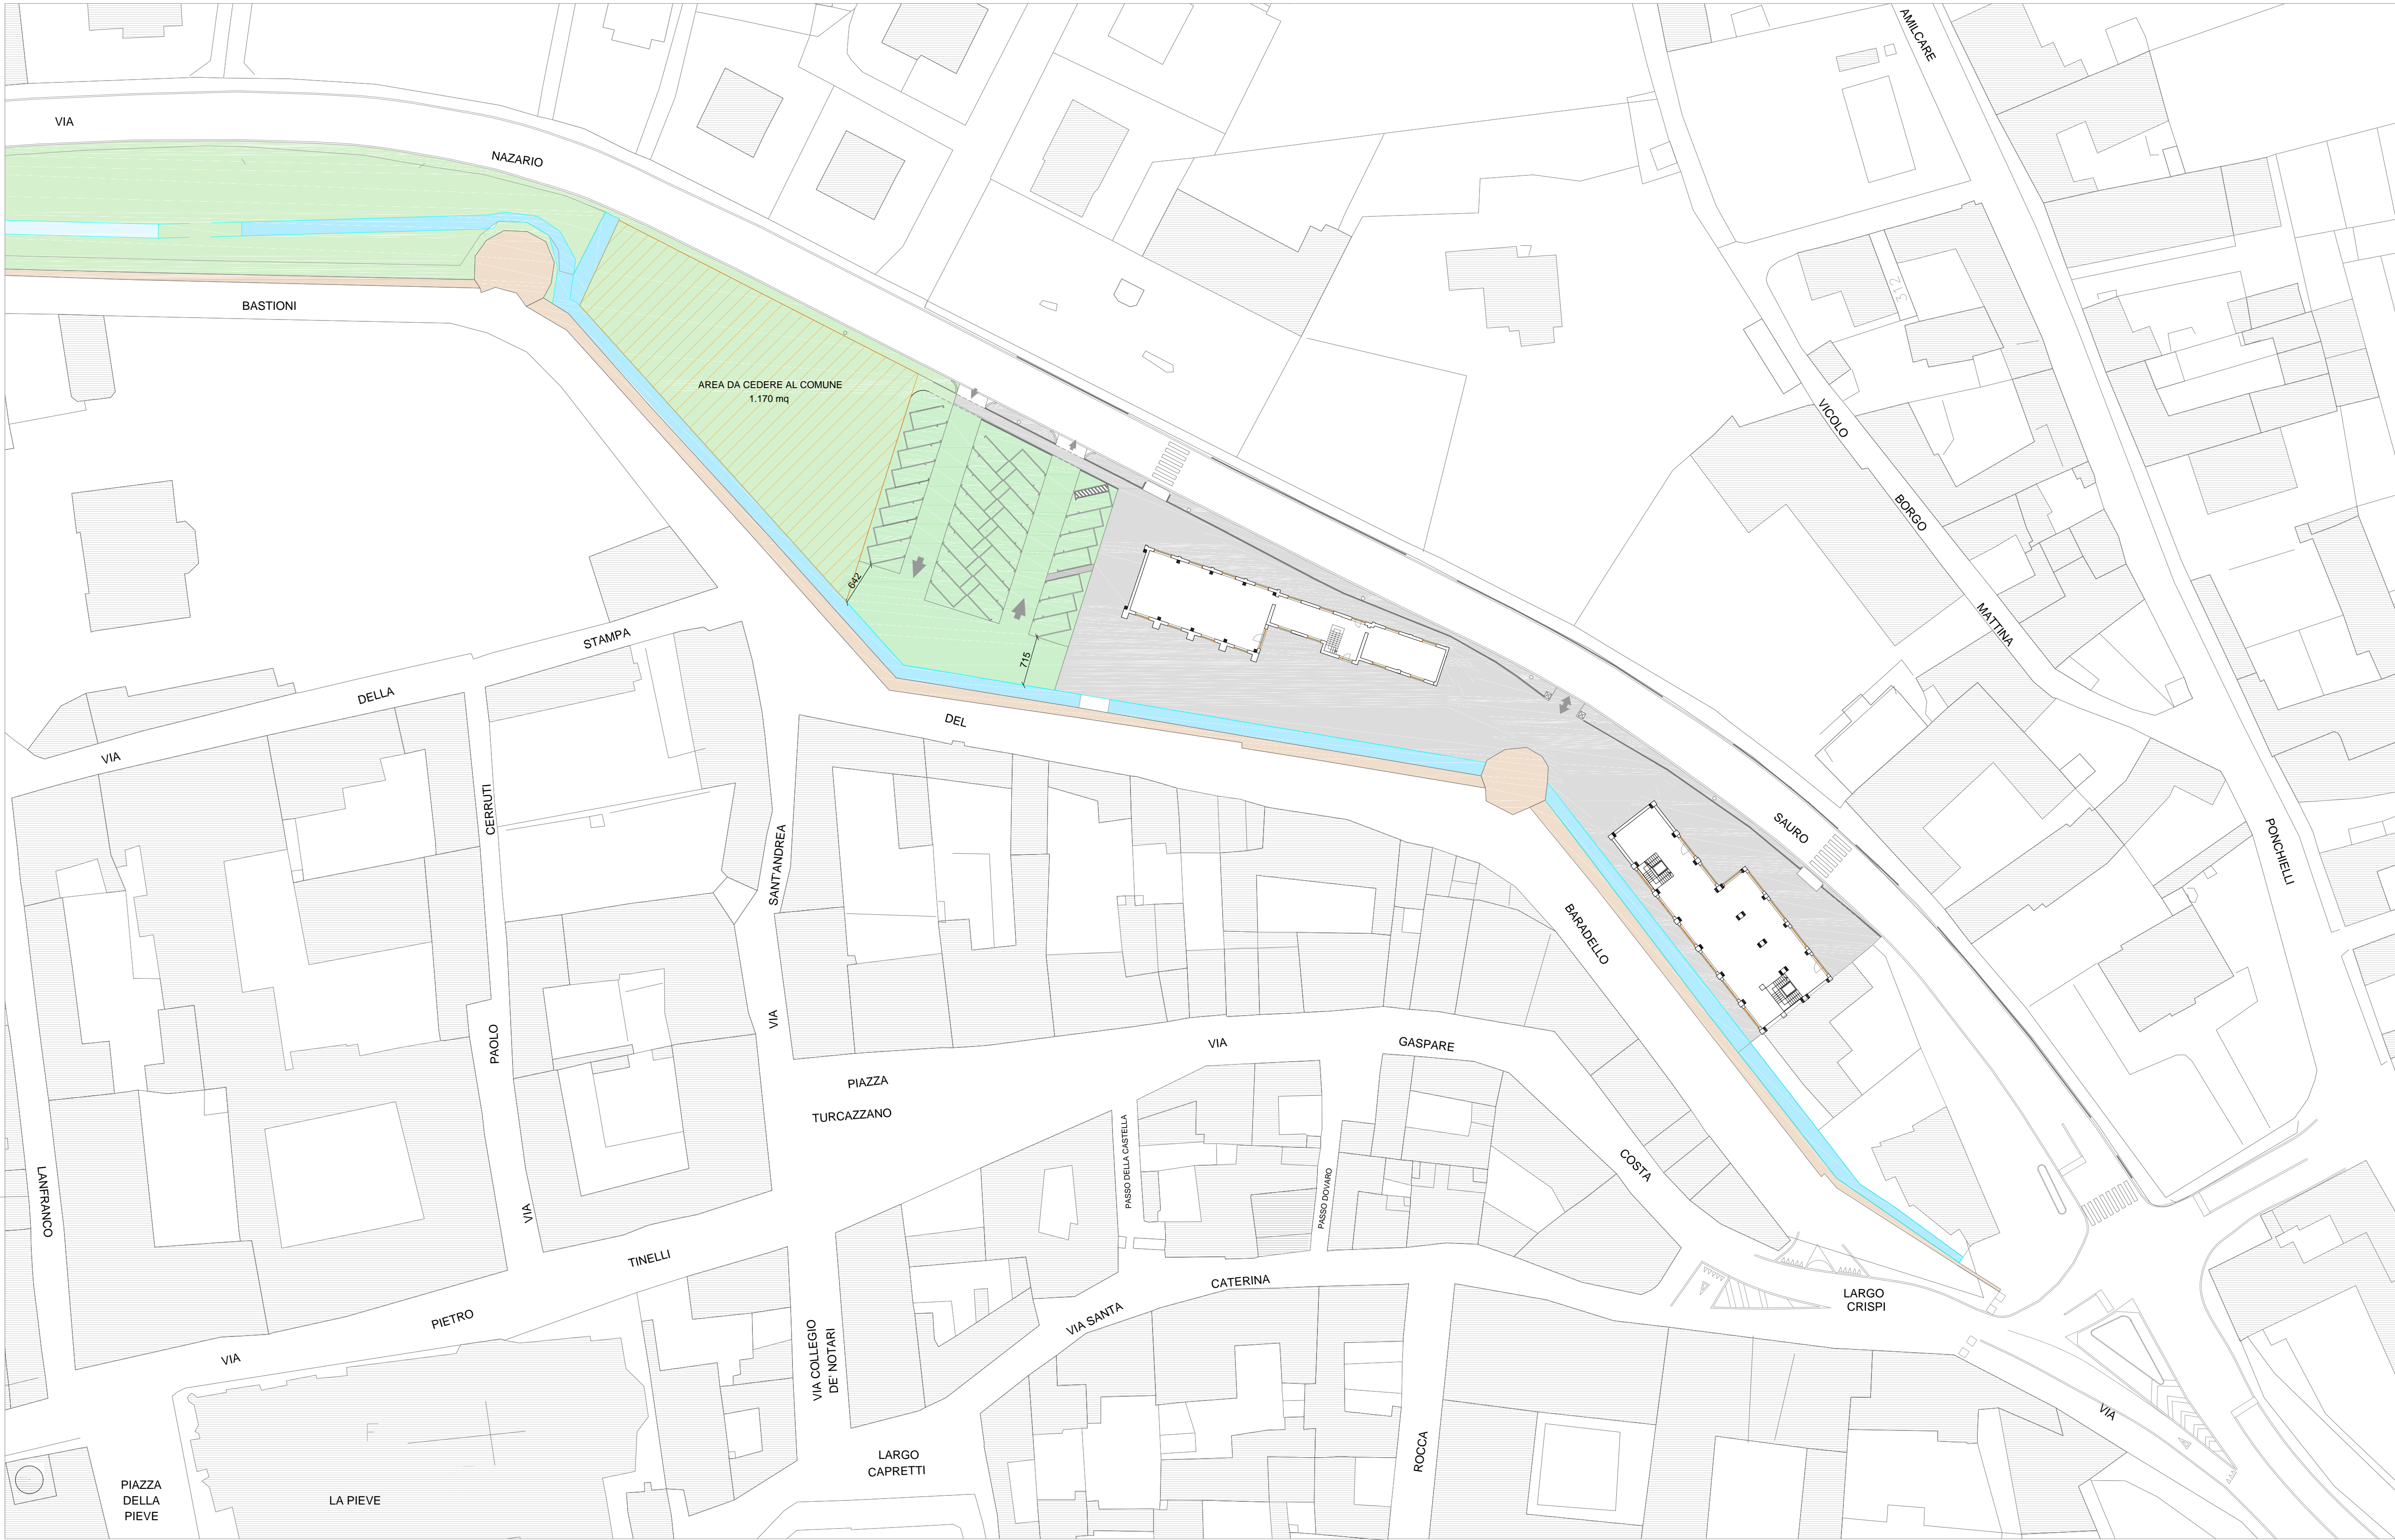

STUDIO DI INGEGNERIA
DOTT. ING. GIUSEPPE COLOMBI
26029 SONCINO (Cr) - Via Nazioni Unite n°1
e-mail: ingegneriacolombi@iscali.it
C.F. CLM GPP 57M21 18270 P. IVA 00863240198
Albo Ingegneri prov. di Cremona n.685

Comune di Soncino
Provincia di Cremona
Comitenti
Arlango Paolo
Soncino, via Antico Porto n.7
Arlango Cristiano
Vallarsa, Frazione Anghebeni n.84
Arlango Marina Maria
Soncino, via Santa Caterina n.12
Lissana Angela
Soncino, via S. Antonio n.9

Data
01/07/2021
1°aggior.
2°aggior.
3°aggior.

Oggetto
PIANO ATTUATIVO DI RIQUALIFICAZIONE
PROGETTO SPECIFICO DI VIA NAZARIO SAURO
STATO FUTURO
PLANIMETRIA GENERALE
SCALA 1:500

Tavola
7

ARLANGO PAOLO:

ARLANGO CRISTIANO:

ARLANGO MARINA MARIA:

LISSANA ANGELA:

IL PROGETTISTA:

IL PROGETTISTA:
ORDINE DEGLI INGEGNERI
DELLA PROVINCIA DI CREMONA
Dott. Ing. GIUSEPPE COLOMBI
N. 685 di Iscrizione all'Albo
C.F. CLM GPP 57M21 18270

COMUNE DI SONCINO
Comune di Soncino
Protocollo N. 0007813/2021 del 05/07/2021
PROTOCOLLO N. 0007813/2021