LEGENDA

Santella "Santa Maria"

ATr 8 "via Brolo"

Perimetro della superficie territoriale del comparto UNO

Gasdotto interrato

Viabilità attuale

Superficie territoriale COMPARTO UNO : mq. 7.608,50

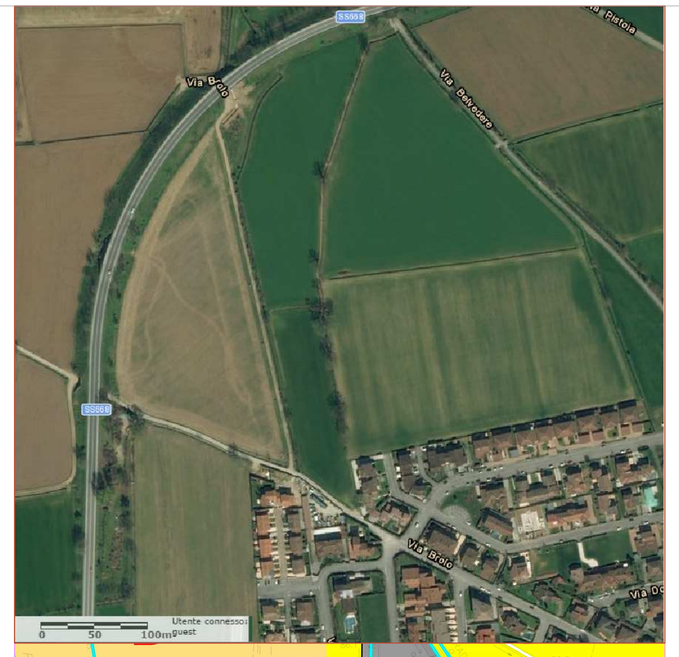

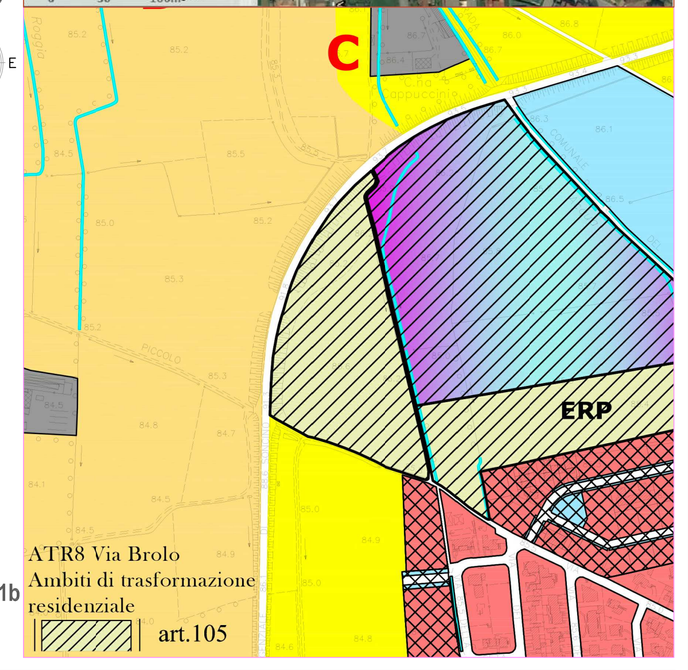

Estratto PGT: M1b
1 : 5.000

Via Padana Superiore 9 25045 Castegnato BS
Tel / Fax 030 2140140
milani@studiosegno.it

Provincia di Cremona

Comune di Soncino

Progetto di lottizzazione a stralcio
"via Brolo" ATr 8
COMPARTO UNO

Dati **NCT** : Foglio 27
Mappali 700-717

Elaborati tecnici :
RILIEVO COMPARTO UNO
Planimetria con quote di rilievo

Progettisti:
Dott. arch. Alessandro Milani
Dott. arch. Marina Donati
Dott. arch. Elia Milani

Committente:
Zuccotti Vincenzo

Data: agosto 2018

Scala: 1:250

Tav. n° A 2